

arhitektonski biro
"AGORA" d.o.o., Karlovac

Smičiklasova 7a, 47000 Karlovac
+385 47 655 919

OIB 37645722762
agora@agora-ka.hr

INVESTITOR:

VELEUČILIŠTE U KARLOVCU
TRG J. J. STROSSMAYERA 9
KARLOVAC
OIB: 62820859976

NARUČITELJ:

STUDENSKI CENTAR KARLOVAC
FRANA KRSTE FRANKOPANA 5
KARLOVAC

GRAĐEVINA:

REKONSTRUKCIJA, UREĐENJE I PRENAMJENA
POSTOJEĆE ZGRADE "VOJNE BOLNICE"
U STUDENSKI DOM

ADRESA:

VJEKOSLAVA KARASA 8, KARLOVAC
k.č.br. 992/4, k.o. KARLOVAC II

BROJ PROJEKTA:

26-12-11/18-ID/2026

RAZINA RAZRADE:

IZVEDBENI PROJEKT – IZMJENA I DOPUNA

ARHITEKTONSKI PROJEKT

Glavni projektant i projektant:
PETRA JURČEVIĆ, d.i.a.

Projektant:
NIKOLINA MARADIN, d.i.a.

Direktor:
PETRA JURČEVIĆ, d.i.a.



Karlovac, srpanj 2026.

"AGORA" d.o.o., Karlovac projektiranje i inženjering tel.: (047) 655 919 email: agora@agora-ka.hr	investitor: VELEUČILIŠTE U KARLOVCU TRG J. J. STROSSMAYERA 9, KARLOVAC građevina: REKONSTRUKCIJA, UREĐENJE I PRENAMJENA POSTOJEĆE ZGRADE "VOJNE BOLNICE" U STUDENTSKI DOM	broj projekta: 26-12-11/18-ID/26 stranica 2
---	--	---

SADRŽAJ

A/ OPĆI DIO PROJEKTNE DOKUMENTACIJE

- A.1. Rješenje o upisu u sudski registar
- A.2. Rješenje o upisu u imenik ovlaštenih arhitekata
- A.3. Rješenje Ministarstva kulture

B/ GRAFIČKI DIO – NACRTI

B.1.1.	Tlocrt temelja, oplata temelja	1:50
B.1.2.	Tlocrt prizemlja	1:50
B.1.3.	Tlocrt 1. kata	1:50
B.1.4.	Tlocrt 2. kata	1:50
B.1.5.	Tlocrt potkrovlja, oplata potkrovlja	1:50
B.1.6.	Tlocrt krovišta	1:50
B.1.7.	Tlocrt krovnih ploha	1:50
B.1.8.	Presjek B-B, detalj krovne kućice	1:50
B.1.9.	Pogledi na zidove	1:50

"AGORA" d.o.o., Karlovac projektiranje i inženjering tel.: (047) 655 919 email: agora@ka.tcom.hr	investitor: VELEUČILIŠTE U KARLOVCU TRG J.J.STROSSMAYERA 9, KARLOVAC građevina: REKONSTRUKCIJA, UREĐENJE I PRENAMJENA POSTOJEĆE ZGRADE "VOJNE BOLNICE" U STUDENTSKI DOM	broj projekta: 26-12-11/18 stranica 3
--	--	---

A/ OPĆI DIO PROJEKTNE DOKUMENTACIJE

"AGORA" d.o.o., Karlovac projektiranje i inženjering tel.: (047) 655 919 email: agora@agora-ka.hr	investitor: VELEUČILIŠTE U KARLOVCU TRG J. J. STROSSMAYERA 9, KARLOVAC građevina: REKONSTRUKCIJA, UREĐENJE I PRENAMJENA POSTOJEĆE ZGRADE "VOJNE BOLNICE" U STUDENTSKI DOM	broj projekta: 26-12-11/18-ID/26 stranica 4
---	--	---

A.1. IZVADAK IZ SUDSKOG REGISTRA



REPUBLIKA HRVATSKA
TRGOVAČKI SUD U ZAGREBU
STALNA SLUŽBA U KARLOVCU

Elektronički zapis
Datum: 29.10.2025

IZVADAK IZ SUDSKOG REGISTRA

SUBJEKT UPISA

MBS:

020008871

OIB:

37645722762

EUID:

HRSR.020008871

TVRTKA:

1 AGORA društvo s ograničenom odgovornošću za projektiranje,
inženjering i trgovinu

1 AGORA d.o.o.

SJEDIŠTE/ADRESA:

4 Karlovac (Grad Karlovac)
Tadije Smičiklasa 7A

ADRESA ELEKTRONIČKE POŠTE:

5 agora@ka.t-com.hr

PRAVNI OBLIK:

1 društvo s ograničenom odgovornošću

PREDMET POSLOVANJA:

- | | | |
|---|---------|---|
| 1 | 51 | - Trgovina na veliko i posredovanje u trgovini, osim trgovine motornim vozilima i motociklima |
| 1 | 52.62 | - Trgovina na malo na štandovima i tržnicama |
| 1 | 55.51 | - Kantine (menze) |
| 1 | 74.13 | - Istraživanje tržišta i ispit. javnog mnijenja |
| 1 | 74.20 | - Arhitektonske i inženj. djel. i tehn. savjet. |
| 1 | 74.83 | - Tajničke i prevoditeljske djelatnosti |
| 1 | 92.62.2 | - Ostale sportske djelatnosti |
| 2 | 71.32 | - Iznajmljivanje strojeva i opreme za građevin. |
| 2 | * | - Građenje, projektiranje i nadzor nad gradnjom |

OSOBE OVLAŠTENE ZA ZASTUPANJE:

- | | |
|---|--|
| 3 | DAVOR JURČEVIĆ, OIB: 44359309105 |
| | Karlovac, Andrije Hebranga 29 |
| 1 | - direktor |
| 1 | - zastupa društvo pojedinačno i samostalno |
| | |
| 3 | PETRA JURČEVIĆ, OIB: 11283271304 |
| | Karlovac, Andrije Hebranga 29 |
| 3 | - direktor |
| 3 | - zastupa društvo pojedinačno i samostalno |

TEMELJNI KAPITAL:

2 55.400,00 kuna / 7.352,84 euro (fiksni tečaj konverzije 7.53450)

Napomena:

Izrađeno: 2025-10-29 13:30:00

Podaci od: 2025-10-29

D004

Stranica: 1 od 3



REPUBLIKA HRVATSKA
TRGOVAČKI SUD U ZAGREBU
STALNA SLUŽBA U KARLOVCU

Elektronički zapis
Datum: 29.10.2025

IZVADAK IZ SUDSKOG REGISTRA

SUBJEKT UPISA

TEMELJNI KAPITAL:

Iznos temeljnog kapitala informativno je prikazan u euru i ne utječe na prava i obveze društva niti članova društva. Društva su u obvezi temeljni kapital uskladiti sukladno Zakonu o izmjenama Zakona o trgovačkim društvima ("Narodne novine" broj 114/22.).

PRAVNI ODNOSI:

Osnivački akt:

- 1 Akt o osnivanju od 27.02.1993.g. usklađen sa ZTD-om Društvenim ugovorom o usklađenju od 12.12.1995.g.
- 2 Društveni ugovor o usklađenju izmijenjen odlukom osnivača u članku 4. odredbe o predmetu poslovanja, čl. 6. o temeljnom kapitalu i temeljnim ulozima, te u pročišćenom tekstu od 11.12.1997.g. dostavljen sudu i uložen u zbirku isprava.
- 3 Rješenjem o nasljeđivanju broj O-2268/09, UPP/OS-182/09 od 9.12.2009.g. i Odlukom članova društva od 17.12.2009.g. izmijenjen je Društveni ugovor o usklađenju u cijelosti, posebno odredbe o osnivačima-članovima društva, sjedištu, poslovnoj adresi, temeljnim ulozima, poslovnim udjelima i upravi. Pročišćeni tekst Društvenog ugovora dostavljen sudu u zbirku isprava.

Promjene temeljnog kapitala:

- 1 Odlukom osnivača od 12.12.1995.g. temeljni kapital povećava se sa iznosa od 493,14 kn za iznos od 36.906,86 kn na iznos od 37.400,00 kn.
- 2 Odlukom osnivača od 11.12.1997.g. povećava se temeljni kapital s iznosa od 37.400,00 kn za 18.000,00 kn u stvarima na 55.400,00 kn.

OSTALI PODACI:

- 3 Subjekt je bio upisan kod Trgovačkog suda u Karlovcu pod reg. ul. 1-2710.

FINANCIJSKA IZVJEŠĆA:

	Predano	God.	Za razdoblje	Vrsta izvještaja
eu	21.06.25	2024	01.01.24 - 31.12.24	GFI-POD izvještaj

Upise u glavnu knjigu proveli su:

RBU Tt	Datum	Naziv suda
0001 Tt-95/899-2	29.10.1996	Trgovački sud u Karlovcu
0002 Tt-97/584-2	30.01.1998	Trgovački sud u Karlovcu
0003 Tt-09/872-2	24.12.2009	Trgovački sud u Karlovcu
0004 Tt-09/872-3	29.12.2009	Trgovački sud u Karlovcu
0005 Tt-20/37615-3	16.10.2020	Trgovački sud u Zagrebu Stalna služba u Karlovcu
eu /	30.06.2009	elektronički upis
eu /	30.06.2010	elektronički upis
eu /	30.06.2011	elektronički upis
eu /	28.06.2012	elektronički upis



REPUBLIKA HRVATSKA
TRGOVAČKI SUD U ZAGREBU
STALNA SLUŽBA U KARLOVCU

Elektronički zapis
Datum: 29.10.2025

IZVADAK IZ SUDSKOG REGISTRA

SUBJEKT UPISA

Upise u glavnu knjigu proveli su:

RBU Tt	Datum	Naziv suda
eu /	16.06.2013	elektronički upis
eu /	27.06.2014	elektronički upis
eu /	24.06.2015	elektronički upis
eu /	27.06.2016	elektronički upis
eu /	29.06.2017	elektronički upis
eu /	26.06.2018	elektronički upis
eu /	26.06.2019	elektronički upis
eu /	23.06.2020	elektronički upis
eu /	28.06.2021	elektronički upis
eu /	29.06.2022	elektronički upis
eu /	26.04.2023	elektronički upis
eu /	06.06.2024	elektronički upis
eu /	21.06.2025	elektronički upis

Sukladno Uredbi o tarifi sudskih pristojbi (NN br. 37/2023)
Tar. br. 28. ne plaća se pristojba za izdavanje aktivnog i/ili
povijesnog izvotka iz sudskog registra.



Ova isprava je u digitalnom obliku elektronički
potpisana certifikatom:
CN=sudreg2,L=ZAGREB,2.5.4.97=HR72910430276,C=HR,O=MINI
STARSTVO PRAVOSUĐA UPRAVE I DIGITALNE TRANSFORMACIJE

Broj zapisa: 00QAZ-McghJ-B2bCS-it3SP-ZJBVK
Kontrolni broj: 3XPoj-E9M5Z-6KkeU-1gqqK

Skeniranjem ovog QR koda možete provjeriti točnost podataka.
Isto možete učiniti i na web stranici
http://sudreg.pravosudje.hr/registar/kontrola_izvornika/ unosom gore navedenog broja zapisa
i kontrolnog broja dokumenta.
U oba slučaja sustav će prikazati izvornik ovog dokumenta. Ukoliko je ovaj dokument
identičan prikazanom izvorniku u digitalnom obliku, Ministarstvo pravosuđa i uprave
potvrđuje točnost isprave i stanje podataka u trenutku izrade izvotka.
Provjera točnosti podataka može se izvršiti u roku tri mjeseca od izdavanja isprave.

A.2. RJEŠENJE O UPISU U IMENIK OVLAŠTENIH ARHITEKATA



REPUBLIKA HRVATSKA

HRVATSKA KOMORA ARHITEKATA

Klasa: UP/I-350-07/09-01/ 3484
Urbroj: 505-09-1
Zagreb, 21. rujna 2009. godine

Na temelju članka 96.st.4. i članka 103.st.2. Zakona o arhitektonskim i inženjerskim poslovima i djelatnostima u prostornom uređenju i gradnji («Narodne novine» br. 152/08) te članka 8.st.1. Statuta Hrvatske komore arhitekata ("Narodne novine", br. 64/09), Odbor za upis Hrvatske komore arhitekata rješavajući po Zahtjevu za upis JURČEVIĆ PETRA, dipl.ing.arh., KARLOVAC, A.HEBRANGA 29, donosi

RJEŠENJE

1. U **Imenik ovlaštenih arhitekata** upisuje se **JURČEVIĆ PETRA**, dipl.ing.arh., KARLOVAC, u stručni smjer za: **ovlaštena arhitektica** pod rednim brojem **3484**, s danom upisa **17.06.2009.** godine.
2. Upisom u **Imenik ovlaštenih arhitekata**, **JURČEVIĆ PETRA**, dipl.ing.arh., stječe pravo na uporabu strukovnog naziva "**ovlaštena arhitektica**" i pravo na obavljanje stručnih poslova temeljem članka 56., 58., 62., 63. i 64. Zakona o arhitektonskim i inženjerskim poslovima i djelatnostima u prostornom uređenju i gradnji, te članka 24.st.1.alineja 1. Statuta Hrvatske komore arhitekata, te ostala prava i dužnosti sukladno zakonu, aktima Komore, posebnim zakonima i propisima donesenim temeljem tih zakona.
3. Ovlašteni arhitekt poslove iz točke 2. izreke ovoga Rješenja dužan je obavljati stvarno i stalno, te sukladno temeljnim načelima i pravilima struke koje treba poštivati ovlašteni arhitekt.
4. Ovlaštenom arhitektu Hrvatska komora arhitekata izdaje "**arhitektonsku iskaznicu**" i "**pečat**", koji su trajno vlasništvo Komore.
5. Ovlašteni arhitekt dobiva putem Hrvatske komore arhitekata Potvrdu o polici osiguranja od profesionalne odgovornosti kod odabranog osiguravatelja. Polica se izdaje za razdoblje od godinu dana i obnavlja se svake godine. Premija osiguranja plaća se sa članarinom, odnosno uračunava se u iznos članarine.
6. Ovlašteni arhitekt dužan je plaćati Hrvatskoj komori arhitekata članarinu i ostala davanja koja utvrde tijela Komore, osim u slučaju mirovanja članstva i privremenog prekida obavljanja strukovne djelatnosti, a pri prestanku članstva podmiriti sve dospjele financijske obveze prema Komori.

Obrazloženje

JURČEVIĆ PETRA, dipl.ing.arh., podnijela je dana 25.05.2009. godine zahtjev za upis u Imenik ovlaštenih arhitekata Hrvatske komore arhitekata.

Odbor za upis Hrvatske komore arhitekata proveo je na sjednici održanoj 17.06.2009. godine postupak razmatranja dostavljenog potpunog zahtjeva imenovane, te je temeljem članka 96.st.4. i članka 103.st.2. Zakona o arhitektonskim i inženjerskim poslovima i djelatnostima u prostornom uređenju i gradnji, te članka 8.st.1. Statuta Hrvatske komore arhitekata donio rješenje kojim se zahtjev usvaja.

Ovlašteni arhitekt stekao je pravo na uporabu strukovnog naziva «ovlašteni arhitekt», te pravo na obavljanje stručnih poslova temeljem članaka 56., 58., 62., 63. i 64. Zakona o arhitektonskim i inženjerskim poslovima i djelatnostima u prostornom uređenju i gradnji, te članka 24.st.1.alineja 1. Statuta Hrvatske komore arhitekata, te ostala prava i dužnosti sukladno zakonu, aktima Komore, posebnim zakonima i propisima donesenim temeljem tih zakona, upisom u Imenik ovlaštenih arhitekata Hrvatske komore arhitekata, i to pravo mu traje dok traje polica osiguranja od profesionalne odgovornosti, odnosno do izricanja stegovne kazne iz članka 120.st.1.alineja 2. i 3. Zakona o arhitektonskim i inženjerskim poslovima i djelatnostima u prostornom uređenju i gradnji, u vezi sa člankom 74.st.1. Statuta Hrvatske komore arhitekata.

Ovlašteni arhitekt, osim u slučaju mirovanja članstva, dobiva putem Hrvatske komore arhitekata Potvrdu o polici osiguranja od profesionalne odgovornosti kod odabranog osiguravatelja. Polica se izdaje za razdoblje od godinu dana i obnavlja se svake godine, sukladno članku 10.st.2. Statuta Hrvatske komore arhitekata. Premija osiguranja plaća se sa članarinom, odnosno uračunava se u članarinu, sukladno članku 10.st.3. Statuta Hrvatske komore arhitekata.

Upisom u Imenik ovlaštenih arhitekata imenovana je stekla pravo na "pečat" i "arhitektonsku iskaznicu" koje joj izdaje Hrvatska komora arhitekata, a koji su trajno vlasništvo Komore temeljem članka 9. st.1 Statuta Hrvatske komore arhitekata.

Sva prethodno navedena prava obvezuju ovlaštenog arhitekata na redovno i uredno plaćanje članarine u skladu s člankom 27. Statuta Hrvatske komore arhitekata.

Ovlašteni arhitekt dužan je obavljati poslove projektiranja i/ili stručnog nadzora građenja samostalno u vlastitom uredu, zajedničkom uredu, projektantskom društvu ili drugoj pravnoj osobi registriranoj za tu djelatnost temeljem članka 19.st.1. Zakona o arhitektonskim i inženjerskim poslovima i djelatnostima u prostornom uređenju i gradnji.

Ovlašteni arhitekt dužan je u obavljanju poslova projektiranja i/ili stručnog nadzora građenja poštivati odredbe Zakona o arhitektonskim i inženjerskim poslovima i djelatnostima u prostornom uređenju i gradnji, Zakona o prostornom uređenju i gradnji i posebnih zakona, te osigurati da obavljanje poslova projektiranja i/ili stručnog nadzora bude u skladu s načelima i pravilima struke, koja treba poštivati ovlašteni arhitekt.

Na temelju svega prethodno navedenog, riješeno je kao u izreci ovoga Rješenja.

Pouka o pravnom lijeku

Protiv ovog Rješenja žalba nije dopuštena, ali se može pokrenuti upravni spor podnošenjem tužbe Upravnom sudu Republike Hrvatske, u roku od 30 dana od primitka ovog Rješenja.

Dostaviti:

1. PETRA JURČEVIĆ, 47000 KARLOVAC, A. HERZOGA 29
2. U Zbirku isprava Komore
3. Pismohrana Komore



Predsjednik Hrvatske komore arhitekata
DOMISLAV ĐURKOVIĆ, ovl.arh.



REPUBLIKA HRVATSKA
HRVATSKA KOMORA ARHITEKATA
I INŽENJERA U GRADITELJSTVU

Klasa: UP/I-350-07/02-01/ 2801
Urbroj: 314-01-02-1
Zagreb, 24. travnja 2002.

Na temelju članka 24. i članka 26. stavka 2. Zakona o Hrvatskoj komori arhitekata i inženjera u graditeljstvu ("Narodne novine", br. 47/98), Statuta Hrvatske komore arhitekata i inženjera u graditeljstvu ("Narodne novine", br. 40/99 i 112/99) i Pravilnika o upisima u strukovne razrede Hrvatske komore arhitekata i inženjera u graditeljstvu, a na temelju Odluke Odbora za upis u Imenik ovlaštenih arhitekata od 23.04.2002. godine, koji je rješavao po Zahtjevu za upis MARADIN - MLINAC NIKOLINE, dipl.ing.arh., KARLOVAC, BARTOLA KAŠIĆA 14, predsjednik Hrvatske komore arhitekata i inženjera u graditeljstvu donosi

RJEŠENJE

1. U Imenik ovlaštenih arhitekata upisuje se **MARADIN - MLINAC NIKOLINA**, (JMBG 2611973345016), dipl.ing.arh., KARLOVAC, u stručni smjer **ovlašteni arhitekt**, pod rednim brojem **2801**, s danom upisa **23.04.2002.** godine.
2. Upisom u Imenik ovlaštenih arhitekata, **MARADIN - MLINAC NIKOLINA**, dipl.ing.arh., stječe pravo na uporabu strukovnog naziva **"ovlašteni arhitekt"** i pravo na obavljanje poslova temeljem članka 25. Zakona o Hrvatskoj komori arhitekata i inženjera u graditeljstvu, a u svezi s člankom 4. stavkom 1. Statuta Hrvatske komore arhitekata i inženjera u graditeljstvu, te ostala prava i dužnosti sukladno posebnim propisima.
3. Ovlašteni arhitekt stječe pravo na **"arhitektonsku iskaznicu"** i **"pečat"**.
4. Ovlašteni arhitekt poslove iz točke 2. ovoga rješenja dužan je obavljati stvarno i stalno.
5. Ovlašteni arhitekt dužan je plaćati Hrvatskoj komori arhitekata i inženjera u graditeljstvu članarinu i ostala davanja koja utvrde tijela Komore i Razreda.

Obrazloženje

MARADIN - MLINAC NIKOLINA, dipl.ing.arh., podnijela je Zahtjev za upis u Imenik ovlaštenih arhitekata.

Odbor za upise razreda arhitekata proveo je na sjednici održanoj 23.04.2002. godine postupak u povodu dostavljenog Zahtjeva, te je temeljem članka 24. stavka 2. i članka 26. stavka 2. Zakona o Hrvatskoj komori arhitekata i inženjera u graditeljstvu ("Narodne novine", br. 47/98), a u svezi s člankom 5. stavkom 4. i člankom 18. Statuta Hrvatske komore arhitekata i inženjera u graditeljstvu ("Narodne novine", br. 40/99 i 112/99), donio Odluku o upisu imenovanog u Imenik ovlaštenih arhitekata. Predmetna Odluka dostavljena je stručnoj službi Komore na dovršetak postupka i na potpis predsjedniku Komore.

Ovlašteni arhitekt može obavljati poslove projektiranja i/ili stručnog nadzora u samostalnom uredu ili u projektantskom društvu, odnosno u drugoj pravnoj osobi registriranoj za poslove projektiranja i/ili stručnog nadzora.

Ovlašteni arhitekt dužan je poslove projektiranja i/ili stručnog nadzora obavljati stvarno i stalno sukladno članku 25. stavku 2. Zakona o gradnji "Narodne novine", br. 52/99).

Upisom u Imenik ovlaštenih arhitekata imenovana je stekla pravo na "pečat" i "arhitektonsku iskaznicu" koje mu izdaje Hrvatska komora arhitekata i inženjera u graditeljstvu.

Na temelju članka 141. stavka 1. točke 1. Zakona o općem upravnom postupku ("Narodne novine", br. 53/91), predmet je riješen po skraćenom postupku.

Pouka o pravnom lijeku

Protiv ovog Rješenja žalba nije dopuštena, ali se može pokrenuti upravni spor podnošenjem tužbe Upravnom sudu Republike Hrvatske, u roku od 30 dana od primitka ovog Rješenja.

 PREDsjedNIK KOMORE
dr.sc. BERNARD FRANKOVIĆ, dipl.ing.stroj.

Dostaviti:

1. NIKOLINA MARADIN - MLINAC, 47000 KARLOVAC, BARTOLA KAŠIĆA 14
2. U Zbirku isprava Komore
3. Pismohrana Komore

A.3. RJEŠENJE MINISTARSTVA KULTURE I MEDIJA O ZA OBAVLJANJE POSLOVA NA ZAŠTITI I OČUVANJU KULTURNIH DOBARA



REPUBLIKA HRVATSKA
MINISTARSTVO KULTURE I MEDIJA

UPRAVA ZA ZAŠTITU KULTURNE BAŠTINE

Klasa: UP/I-612-08/21-03/0141

Urbroj: 532-05-01-01-01/6-21-3

Zagreb, 15. listopada 2021.

Ministarstvo kulture i medija rješavajući o zahtjevu Petre Jurčević, dipl. ing. arh. iz Karlovca, na temelju članka 100. stavka 1. Zakona o zaštiti i očuvanju kulturnih dobara („Narodne novine“ br. 69/99, 51/03, 157/03, 87/09, 88/10, 61/11, 25/12, 136/12, 157/13, 152/14, 44/17, 90/18, 32/20 i 62/20) i članka 11. stavka 1. Pravilnika o uvjetima za dobivanje dopuštenja za obavljanje poslova na zaštiti i očuvanju kulturnih dobara („Narodne novine“ br. 98/18), u postupku izdavanja dopuštenja za obavljanje poslova na zaštiti i očuvanju kulturnih dobara, na prijedlog Stručnog povjerenstva za utvrđivanje uvjeta za obavljanje poslova na zaštiti i očuvanju kulturnih dobara, donosi

RJEŠENJE

1. Utvrđuje se da je **Petra Jurčević, dipl. ing. arh. iz Karlovca, OIB 11283271304**, stručno osposobljena za obavljanje poslova zaštite i očuvanja kulturnih dobara iz **članka 2. stavka 1. točaka 6. i 7. Pravilnika o uvjetima za dobivanje dopuštenja za obavljanje poslova na zaštiti i očuvanju kulturnih dobara i to za izradu arhitektonskog snimka postojećeg stanja nepokretnog kulturnog dobra i idejnog, glavnog i izvedbenog projekta za radove na nepokretnom kulturnom dobru** te joj se izdaje dopuštenje za obavljanje navedenih poslova.
2. Osoba iz točke 1. ovoga Rješenja dužna je o svakoj promjeni glede ispunjenja propisanih uvjeta za obavljanje poslova iz točke 1. ovoga Rješenja, pisano obavijestiti Ministarstvo kulture i medija u roku od 8 dana od nastale promjene.
3. Rješenjem Klasa: UP/I-612-08/10-03/0270, Urbroj: 532-04-01-02/4-11-4 od 5. travnja 2011., Petra Jurčević, dipl. ing. arh., upisana je u Upisnik specijaliziranih pravnih i fizičkih osoba koje imaju dopuštenje za obavljanje poslova na zaštiti i očuvanju kulturnih dobara pod rednim brojem **1654**.

Obrazloženje

Petra Jurčević, dipl. ing. arh. iz Karlovca podnijela je zahtjev za izdavanje novoga dopuštenja za obavljanje poslova zaštite i očuvanja kulturnih dobara, sukladno Pravilniku o uvjetima za dobivanje dopuštenja za obavljanje poslova na zaštiti i očuvanju kulturnih dobara.

Zahtjevu su priložene preslike diplome Arhitektonskog fakulteta u Zagrebu od 15. lipnja 2005. i rješenja o upisu u Imenik ovlaštenih arhitekata pod rednim brojem 3484, popisi poslova obavljenih na kulturnim dobrima te Izjava o poduzimanju potrebnih mjera iz čl. 7. Pravilnika.

Stručno povjerenstvo je na temelju priložene dokumentacije, a sukladno članku 11. stavku 1. navedenog Pravilnika, utvrdilo da postoje propisani uvjeti za obavljanje poslova iz članka 2. stavka 1. točaka 6. i 7. Pravilnika: izrada arhitektonskog snimka postojećeg stanja nepokretnog kulturnog dobra te idejnog, glavnog i izvedbenog projekta za radove na nepokretnom kulturnom dobru.

Fizička osoba kojoj je Ministarstvo kulture i medija izdalo dopuštenje, sukladno točki 1. ovoga Rješenja, dužna je poslove zaštite i očuvanja kulturnog dobra obavljati sukladno Zakonu o zaštiti i očuvanju kulturnih dobara i propisima donesenim na temelju toga Zakona, sukladno članku 13. stavku 1. citiranog Pravilnika.

Fizička osoba kojoj je Ministarstvo kulture i medija izdalo dopuštenje, sukladno točki 1. ovoga Rješenja, dužna je o svakoj promjeni glede ispunjavanja uvjeta propisanih citiranim Pravilnikom i drugih podataka vezanih uz njezino poslovanje, pisano obavijestiti Ministarstvo kulture i medija u roku od osam dana od nastanka promjene radi unošenja izmjena u Upisnik, sukladno članku 12. stavku 1. citiranog Pravilnika.

Iz gore navedenih razloga riješeno je kao u izreci ovoga Rješenja.

Uputa o pravnom lijeku:

Protiv ovog Rješenja nije dopuštena žalba, ali se može pokrenuti upravni spor tužbom nadležnom Upravnom sudu. Tužba se podnosi u roku od 30 dana od dana dostave ovog rješenja. Tužba se predaje nadležnom Upravnom sudu neposredno u pisanom obliku, usmeno na zapisnik ili se šalje poštom. Uz tužbu se dostavlja izvornik ili preslika ovoga Rješenja za Upravni sud, prijepis tužbe i priloga za tuženika, a ako ih ima i za svaku zainteresiranu osobu.






Dostavlja se:

1. Petra Jurčević, d.i.a., Hebrangova 19, 47000 Karlovac (s povratnicom)
2. Konzervatorski odjeli Ministarstva kulture i medija, svi
3. Gradski zavod za zaštitu spomenika kulture i prirode u Zagrebu
4. Upisnik fizičkih osoba koje imaju dopuštenje za obavljanje poslova zaštite i očuvanja kulturnih dobara, ovdje
5. Spis predmeta, ovdje

"AGORA" d.o.o., Karlovac projektiranje i inženjering tel.: (047) 655 919 email: agora@ka.tcom.hr	investitor: VELEUČILIŠTE U KARLOVCU TRG J.J.STROSSMAYERA 9, KARLOVAC građevina: REKONSTRUKCIJA, UREĐENJE I PRENAMJENA POSTOJEĆE ZGRADE "VOJNE BOLNICE" U STUDENTSKI DOM	broj projekta: 26-12-11/18 stranica 13
--	--	--

B/ GRAFIČKI DIO – NACRTI

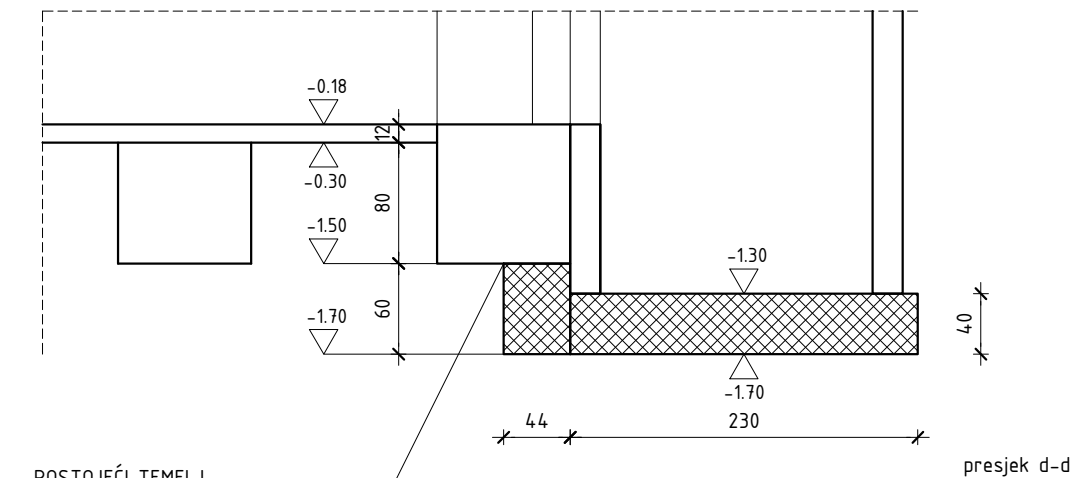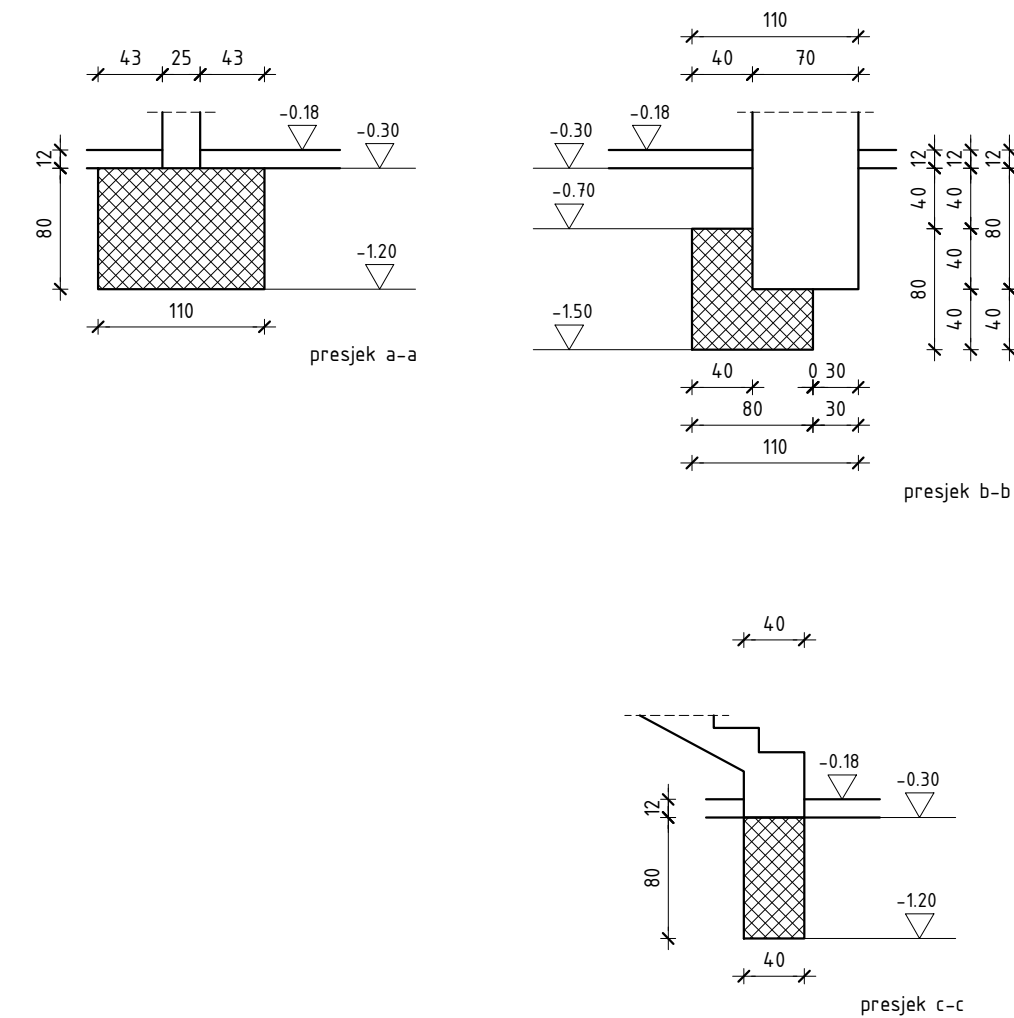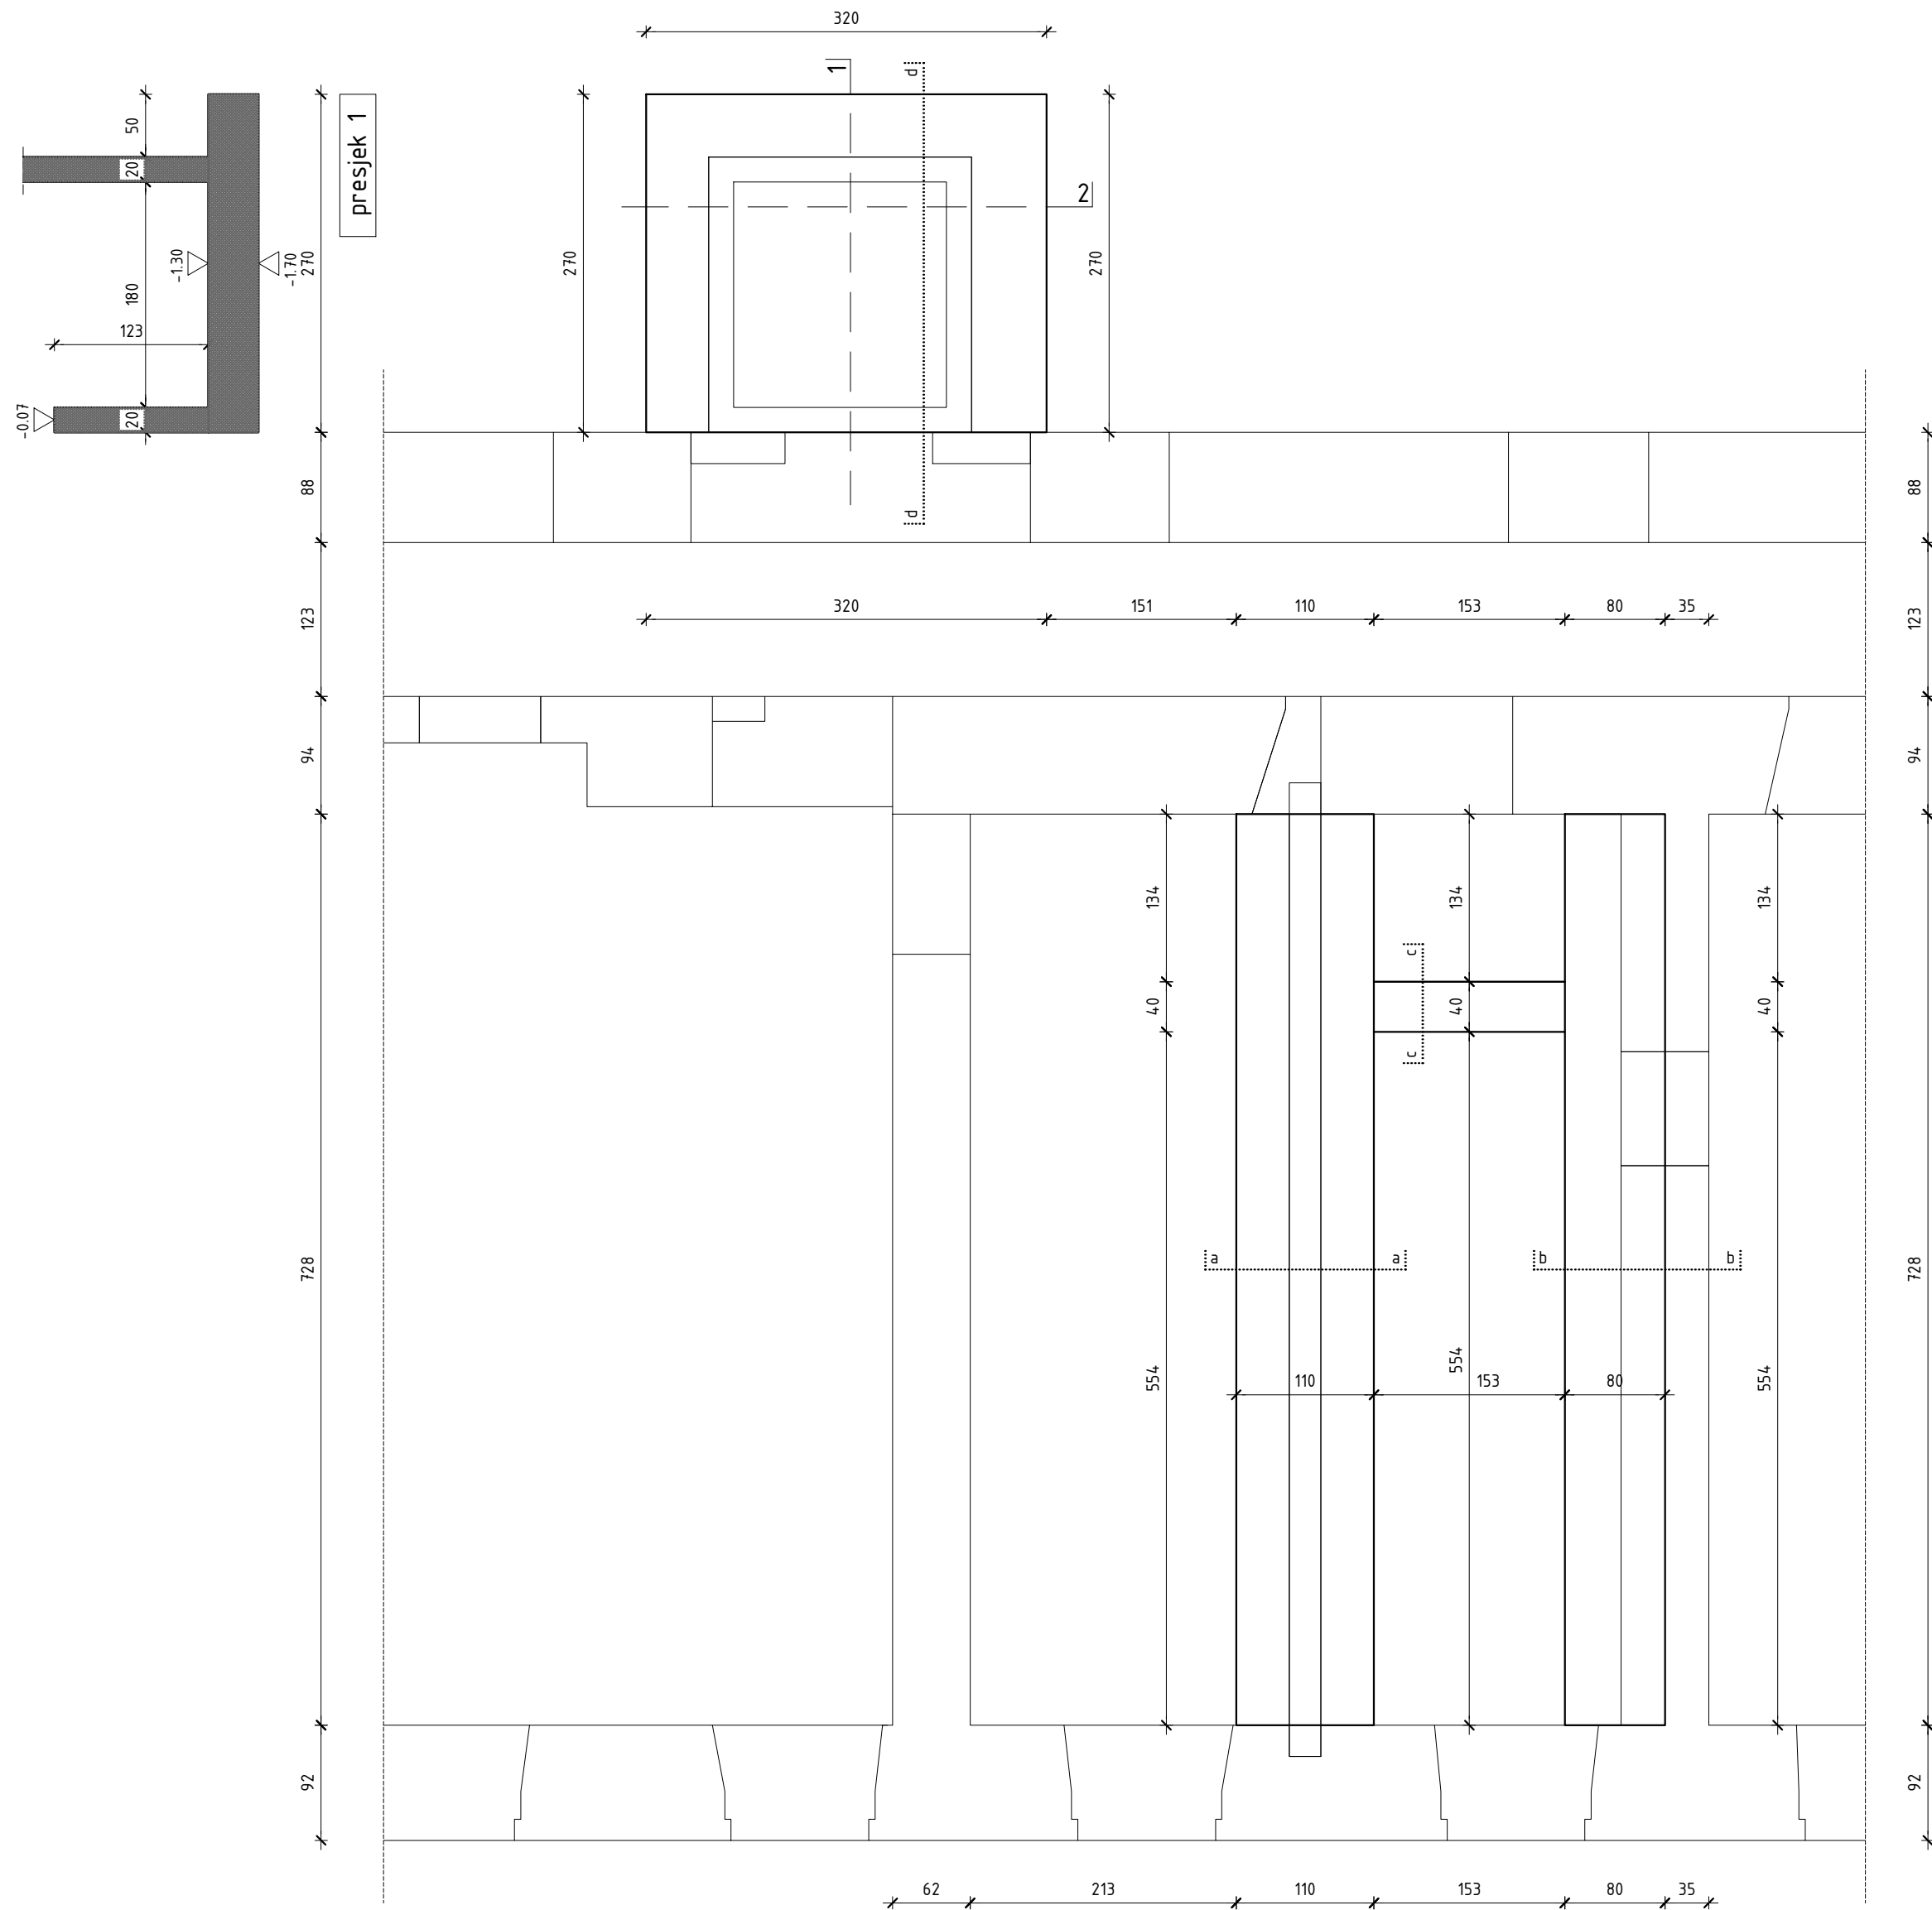

±0,00=aps 111.00

NOVO STANJE IZMJENA I DOPUNA	VRSTA PROJEKTA		SADRŽAJ	
	IZVEDBENI PROJEKT		TLOCRT TEMELJA OPLATA TEMELJA MJ 1:50	
ARHITEKTONSKI BIRO AGORA d.o.o. SMIČKLASOVA 7A, KARLOVAC, tel. (047) 655 919	PROJEKTANT			
	PROJEKTANT			
INVESTITOR VELEUČILIŠTE U KARLOVCU TRG J.J.STROSSMAYERA 9, KARLOVAC OIB: 62820859976	SURADNIK			
	DIREKTOR			
GRAĐEVINA REKONSTRUKCIJA, UREĐENJE I PRENAMJENA POST. ZGRADE "VOJNE BOLNICE" U STUDENTSKI DOM VJEKOSLAVA KARASA 8, KARLOVAC k.č.br. 992/4, k.o. KARLOVAC II	DATUM IZRADE		BROJ PROJEKTA	
	07/2026		26-12-11/18-ID/26	
			LIST	
				1

- Z1

- silikatna žbuka d=0,3cm

- polimerna žbuka d=0,5cm

- mineralna vuna d=14cm

- polimercem. ljepilo d=0,5cm

- opeka postojeća d=38-91cm

- produžna žbuka nova
- Z2

- silikatna žbuka d=0,3cm

- polimerna žbuka d=0,5cm

- mineralna vuna d=5cm

- polimercem. ljepilo d=0,5cm

- ab vijenac
- Z3

- sanacijska žbuka

- xps d=12cm

- polimercem. ljepilo d=0,5cm

- opeka postojeća d=38-91cm

- žbuka
- Z4

- dekorativna mreža (isteg)

- metalna potkonstrukcija

- silikatna žbuka d=0,3cm

- polimerna žbuka d=0,5cm

- mineralna vuna d=14cm

- polimercem. ljepilo d=0,5cm

- AB zid d=20,0 cm
- Z5

- dekorativna mreža (isteg)

- metalna potkonstrukcija

- silikatna žbuka d=0,3cm

- polimerna žbuka d=0,5cm

- kombi ploča d=8,0 cm

- T.I. MW d=16,0cm između potk. (10/16)

- Pe folija


- PP gips-kartf. ploče d=3x1,5cm

- NOVI ZID/STUP - AB
- NOVI ZID - OPEKA
- NOVI ZID - GIPSKARTON d=15cm
- NOVI ZID - PP GIPSKARTON d=15cm / PROTUPOŽARNI KANAL


±0,00=aps 111.00



NOVO STANJE IZMJENA I DOPUNA		VRSTA PROJEKTA	SADRŽAJ
ARHITEKTONSKI BIRO AGORA d.o.o. SMIČKLASOVA 7A, KARLOVAC, tel. (047) 655 919		IZVEDBENI PROJEKT	TLOCRT PRIZEMLJA OPLATA PRIZEMLJA MJ 1:50
INVESTITOR VELEUČILIŠTE U KARLOVCU TRG J.J.STROSSMAYERA 9, KARLOVAC OIB: 62820859976		PROJEKTANT PETRA JURČEVIĆ, d.i.a.	
GRAĐEVINA REKONSTRUKCIJA, UREĐENJE I PRENAMJENA POST. ZGRADE "VOJNE BOLNICE" U STUDENTSKI DOM VJEKOSLAVA KARASA 8, KARLOVAC k.č.br. 992/4, k.o. KARLOVAC II		PROJEKTANT NIKOLINA MARADIN, d.i.a.	
		SURADNIK DANKO JANČIĆ, teh.	
		DIREKTOR PETRA JURČEVIĆ, d.i.a.	
DATUM IZRADE 07/2026	BROJ PROJEKTA 26-12-11/18-ID/26	LIST 2	

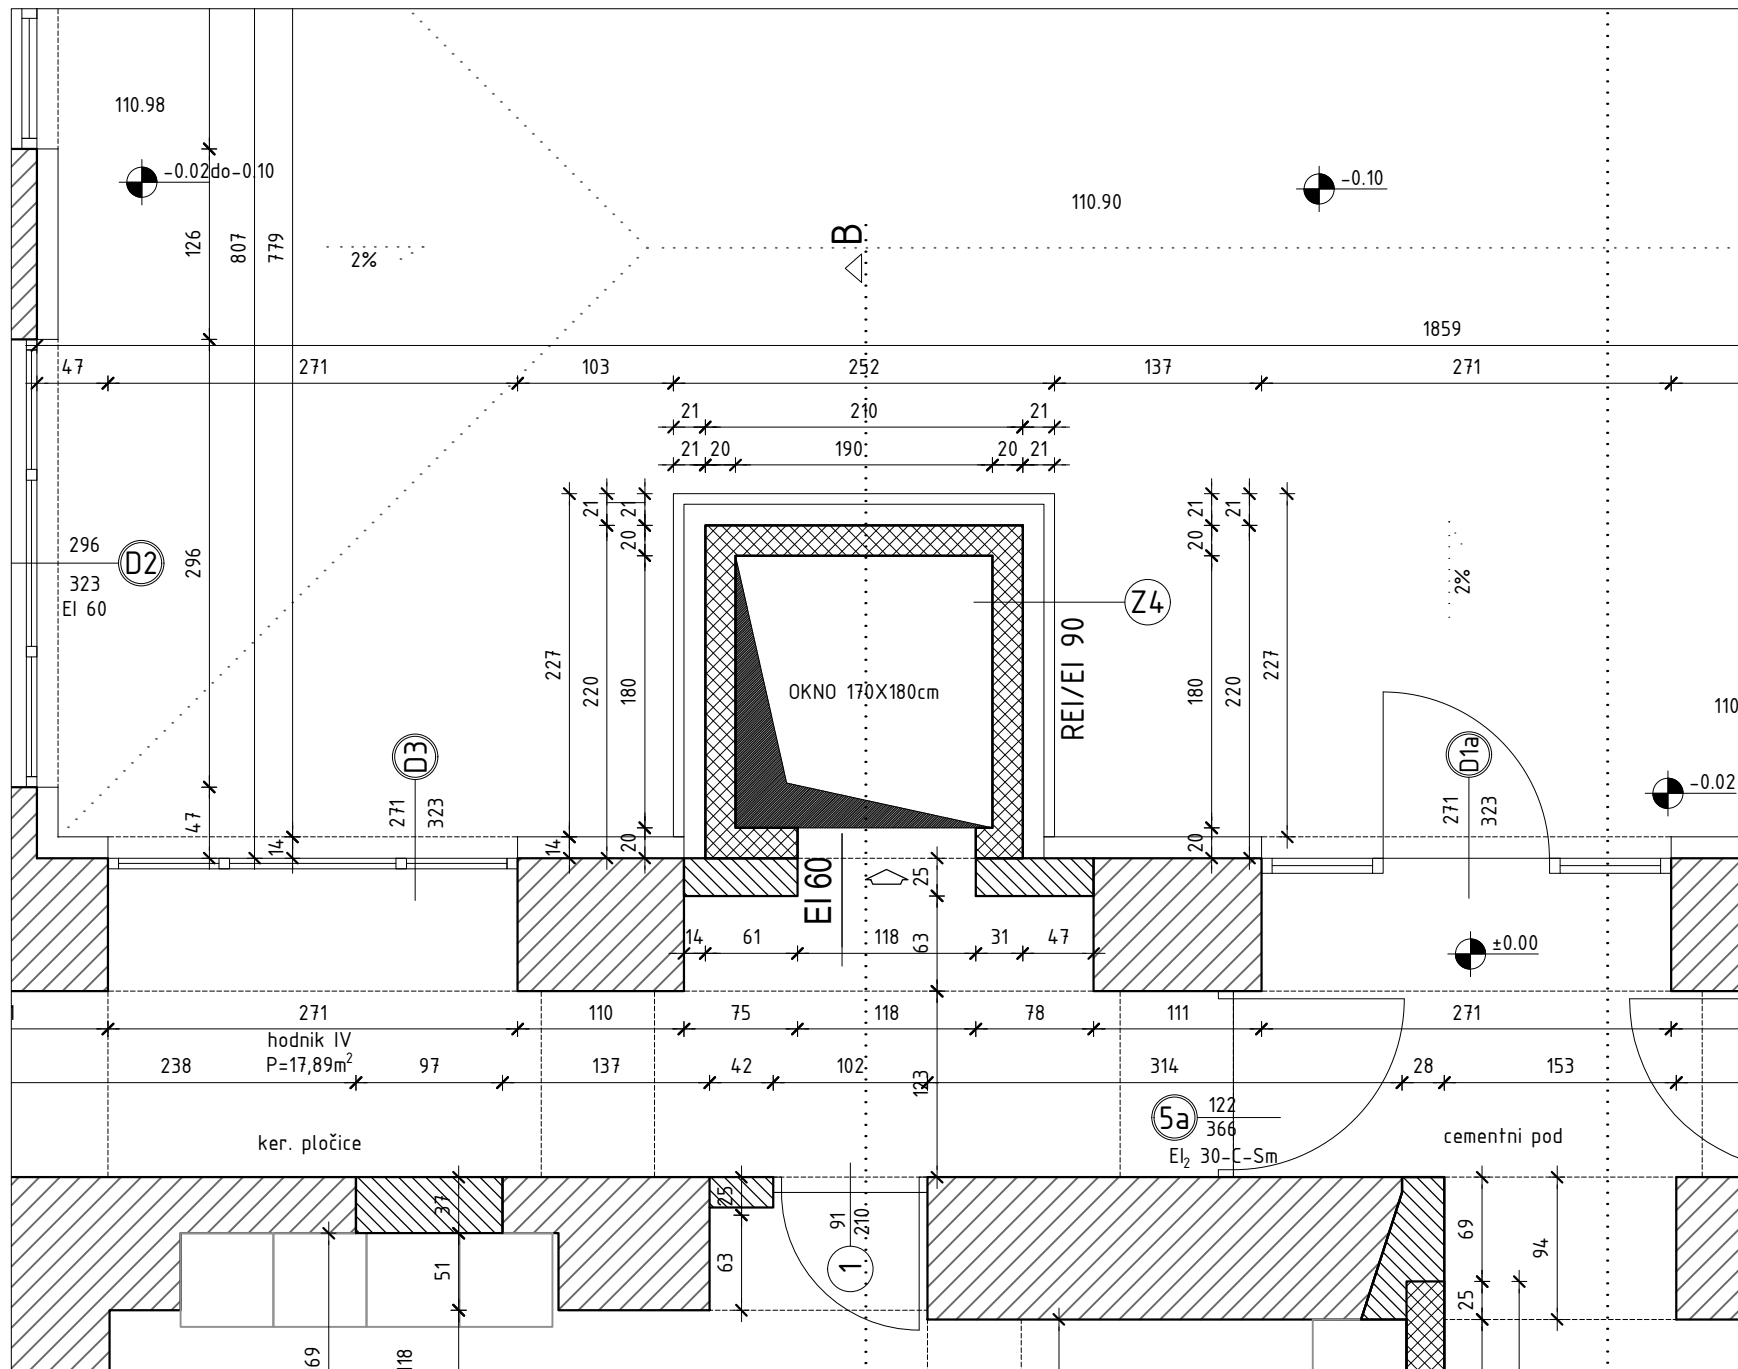

TLOCRT
PRIZEMLJA

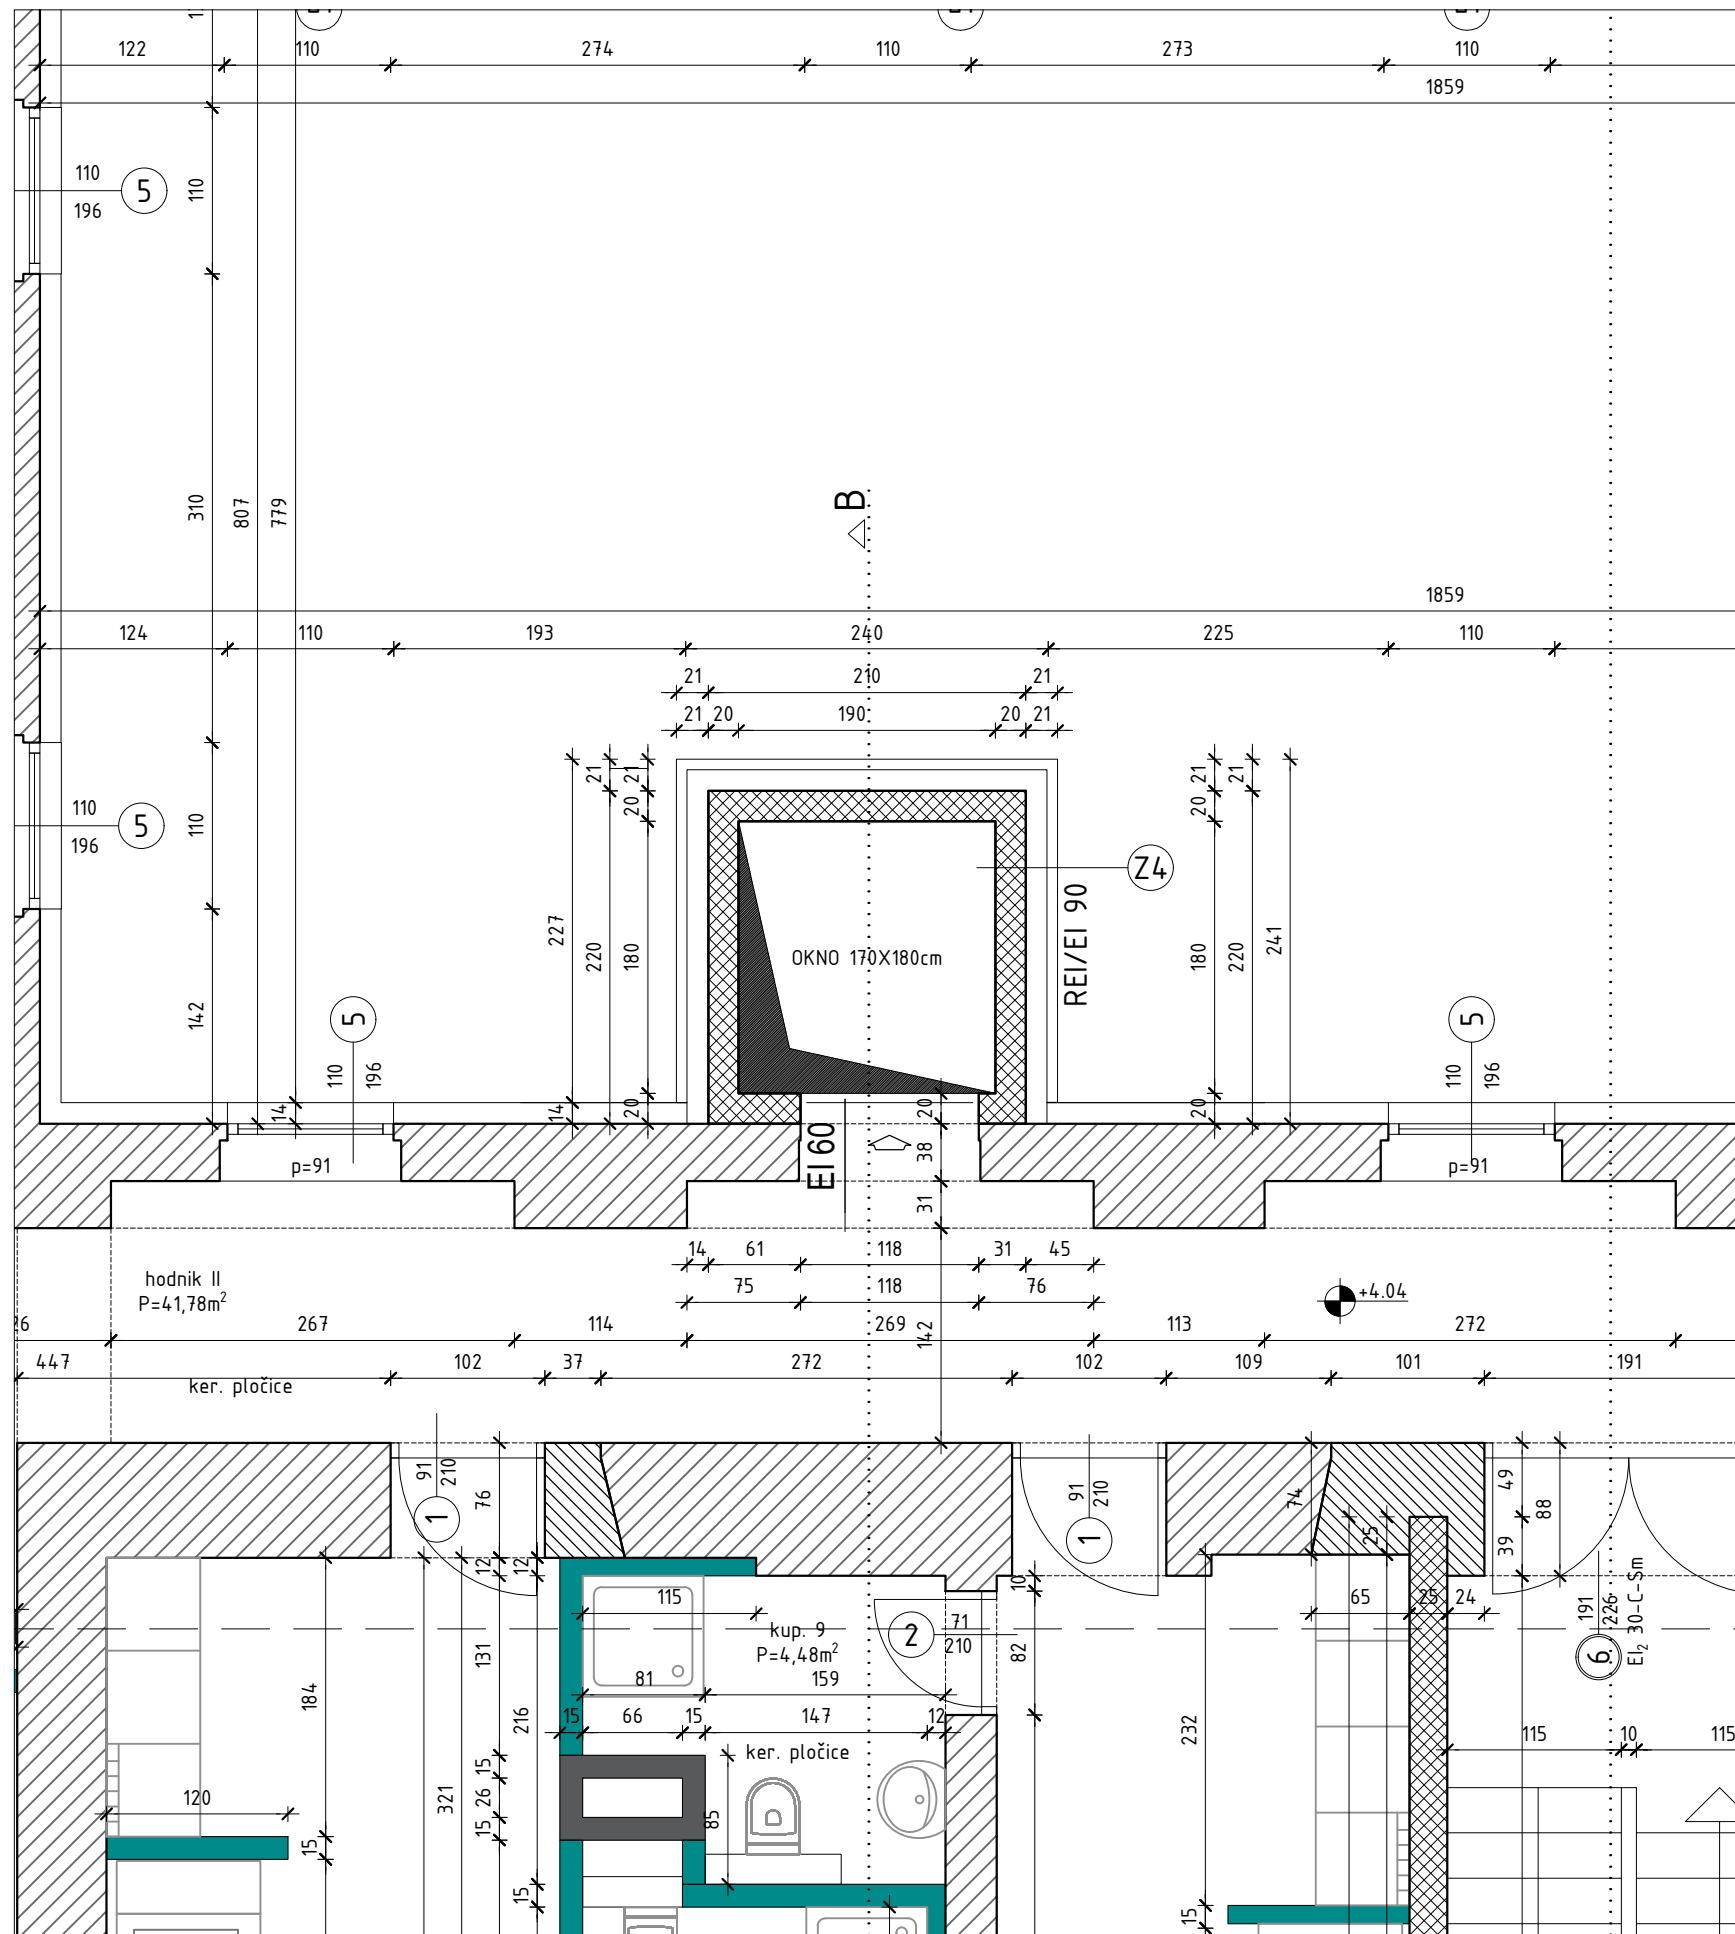

TLOCRT
1. KATA


- Z1**
- silikatna žbuka d=0,3cm
 - polimerna žbuka d=0,5cm
 - mineralna vuna d=14cm
 - polimercem. ljepilo d=0,5cm
 - opeka postojeća d=38-91cm
 - produžna žbuka nova
- Z2**
- silikatna žbuka d=0,3cm
 - polimerna žbuka d=0,5cm
 - mineralna vuna d=5cm
 - polimercem. ljepilo d=0,5cm
 - ab vijenac
- Z3**
- sanacijska žbuka
 - xps d=12cm
 - polimercem. ljepilo d=0,5cm
 - opeka postojeća d=38-91cm
 - žbuka
- Z4**
- dekorativna mreža (isteg)
 - metalna potkonstrukcija
 - silikatna žbuka d=0,3cm
 - polimerna žbuka d=0,5cm
 - mineralna vuna d=14cm
 - polimercem. ljepilo d=0,5cm
 - AB zid d=20,0 cm
- Z5**
- dekorativna mreža (isteg)
 - metalna potkonstrukcija
 - silikatna žbuka d=0,3cm
 - polimerna žbuka d=0,5cm
 - kombi ploča d=8,0 cm
 - T.I. MW d=16,0cm između potk. (10/16)
 - Pe folija
 - PP gips-kart. ploče d=3x1,5cm

-  NOVI ZID/STUP - AB
-  NOVI ZID - OPEKA
-  NOVI ZID - GIPSKARTON d=15cm
-  NOVI ZID - PP GIPSKARTON d=15cm / PROTUPOŽARNI KANAL

±0,00=aps 111.00



NOVO STANJE IZMJENA I DOPUNA		VRSTA PROJEKTA	SADRŽAJ
ARHITEKTONSKI BIRO AGORA d.o.o. SMIČKLASOVA 7A, KARLOVAC, tel. (047) 655 919		IZVEDBENI PROJEKT	TLOCRT 1. KATA MJ 1:50
INVESTITOR VELEUČILIŠTE U KARLOVCU TRG J.J.STROSSMAYERA 9, KARLOVAC OIB: 62820859976		PROJEKTANT PETRA JURČEVIĆ, d.i.a.	
GRAĐEVINA REKONSTRUKCIJA, UREĐENJE I PRENAMJENA POST. ZGRADE "VOJNE BOLNICE" U STUDENTSKI DOM VJEKOSLAVA KARASA 8, KARLOVAC k.č.br. 992/4, k.o. KARLOVAC II		PROJEKTANT NIKOLINA MARADIN, d.i.a.	
		SURADNIK DANKO JANČIĆ, teh.	
		DIREKTOR PETRA JURČEVIĆ, d.i.a.	
DATUM IZRADE 07/2026	BROJ PROJEKTA 26-12-11/18-ID/26	LIST 3	

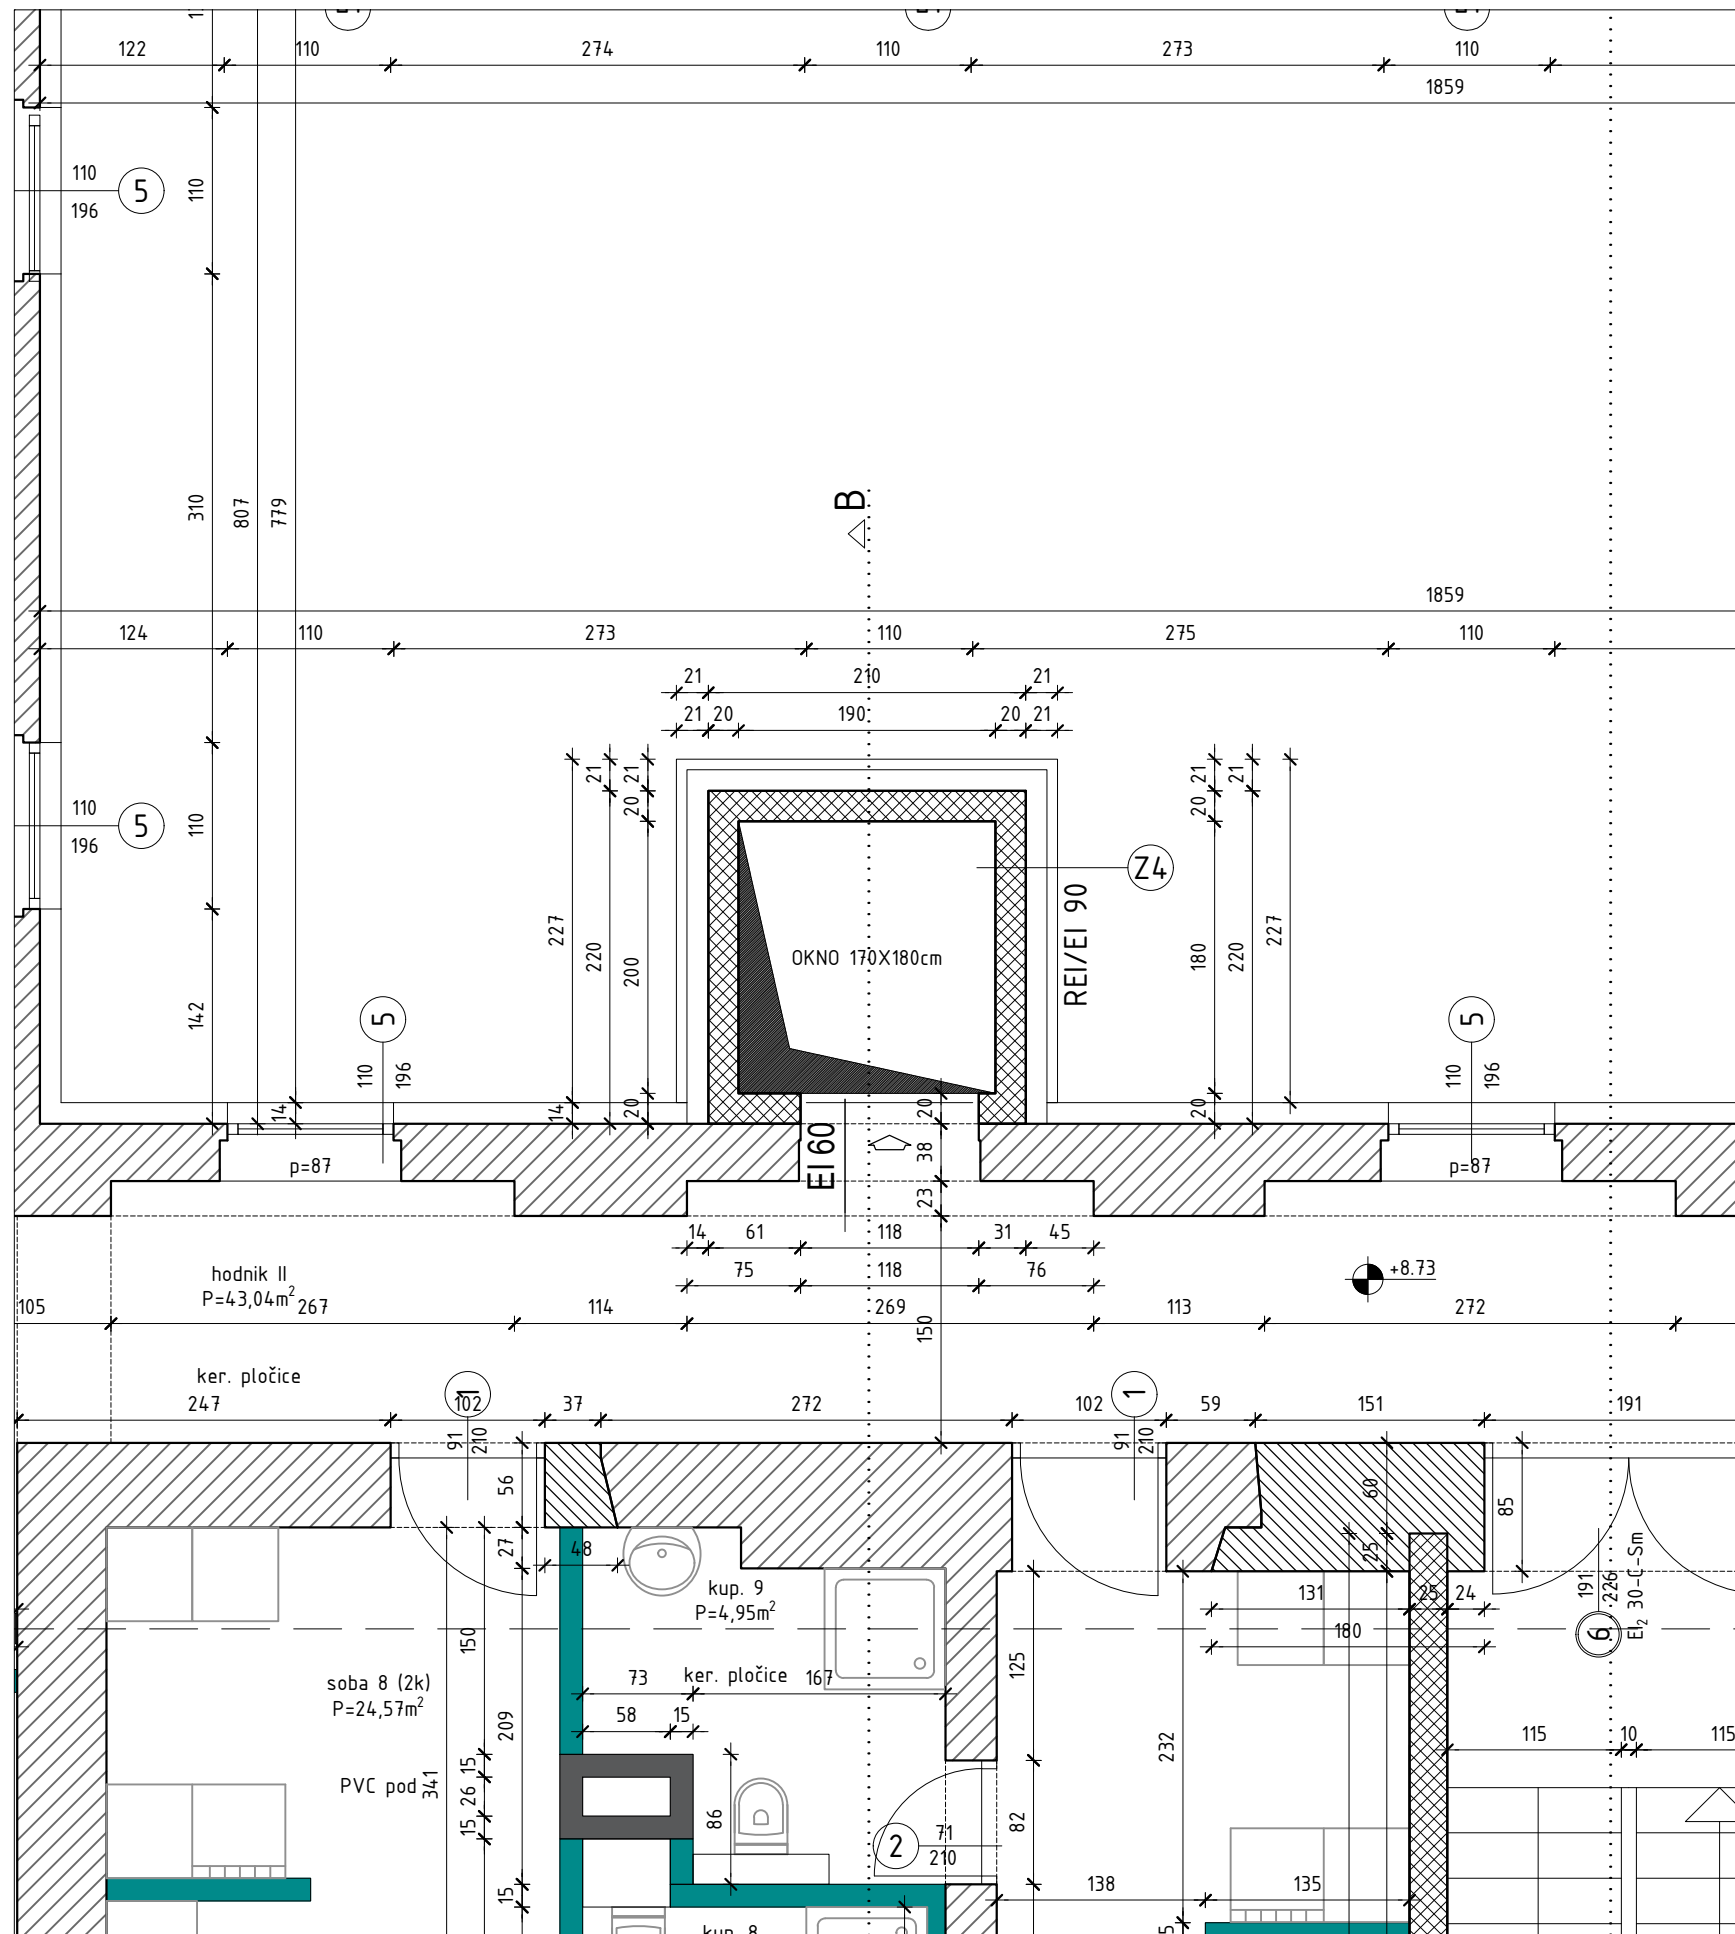

TLOCRT
2. KATA


- Z1**
- silikatna žbuka d=0,3cm
 - polimerna žbuka d=0,5cm
 - mineralna vuna d=14cm
 - polimercem. ljepilo d=0,5cm
 - opeka postojeća d=38-91cm
 - produžna žbuka nova
- Z2**
- silikatna žbuka d=0,3cm
 - polimerna žbuka d=0,5cm
 - mineralna vuna d=5cm
 - polimercem. ljepilo d=0,5cm
 - ab vijenac
- Z3**
- sanacijska žbuka
 - xps d=12cm
 - polimercem. ljepilo d=0,5cm
 - opeka postojeća d=38-91cm
 - žbuka
- Z4**
- dekorativna mreža (isteg)
 - metalna potkonstrukcija
 - silikatna žbuka d=0,3cm
 - polimerna žbuka d=0,5cm
 - mineralna vuna d=14cm
 - polimercem. ljepilo d=0,5cm
 - AB zid d=20,0 cm
- Z5**
- dekorativna mreža (isteg)
 - metalna potkonstrukcija
 - silikatna žbuka d=0,3cm
 - polimerna žbuka d=0,5cm
 - kombi ploča d=8,0 cm
 - T.I. MW d=16,0cm između potk. (10/16)
 - Pe folija
 - PP gips-kart. ploče d=3x1,5cm

- NOVI ZID/STUP - AB**
- NOVI ZID - OPEKA**
- NOVI ZID - GIPSKARTON d=15cm**
- NOVI ZID - PP GIPSKARTON d=15cm / PROTUPOŽARNI KANAL**


±0,00=aps 111.00



NOVO STANJE IZMJENA I DOPUNA		VRSTA PROJEKTA	SADRŽAJ
ARHITEKTONSKI BIRO AGORA d.o.o. SMIČKLASOVA 7A, KARLOVAC, tel. (047) 655 919		IZVEDBENI PROJEKT	TLOCRT 2. KATA MJ 1:50
INVESTITOR VELEUČILIŠTE U KARLOVCU TRG J.J.STROSSMAYERA 9, KARLOVAC OIB: 62820859976		PROJEKTANT PETRA JURČEVIĆ, d.i.a.	
GRAĐEVINA REKONSTRUKCIJA, UREĐENJE I PRENAMJENA POST. ZGRADE "VOJNE BOLNICE" U STUDENTSKI DOM VJEKOSLAVA KARASA 8, KARLOVAC k.č.br. 992/4, k.o. KARLOVAC II		PROJEKTANT NIKOLINA MARADIN, d.i.a.	
		SURADNIK DANKO JANČIĆ, teh.	
		DIREKTOR PETRA JURČEVIĆ, d.i.a.	
DATUM IZRADE 07/2026	BROJ PROJEKTA 26-12-11/18-ID/26	LIST 4	

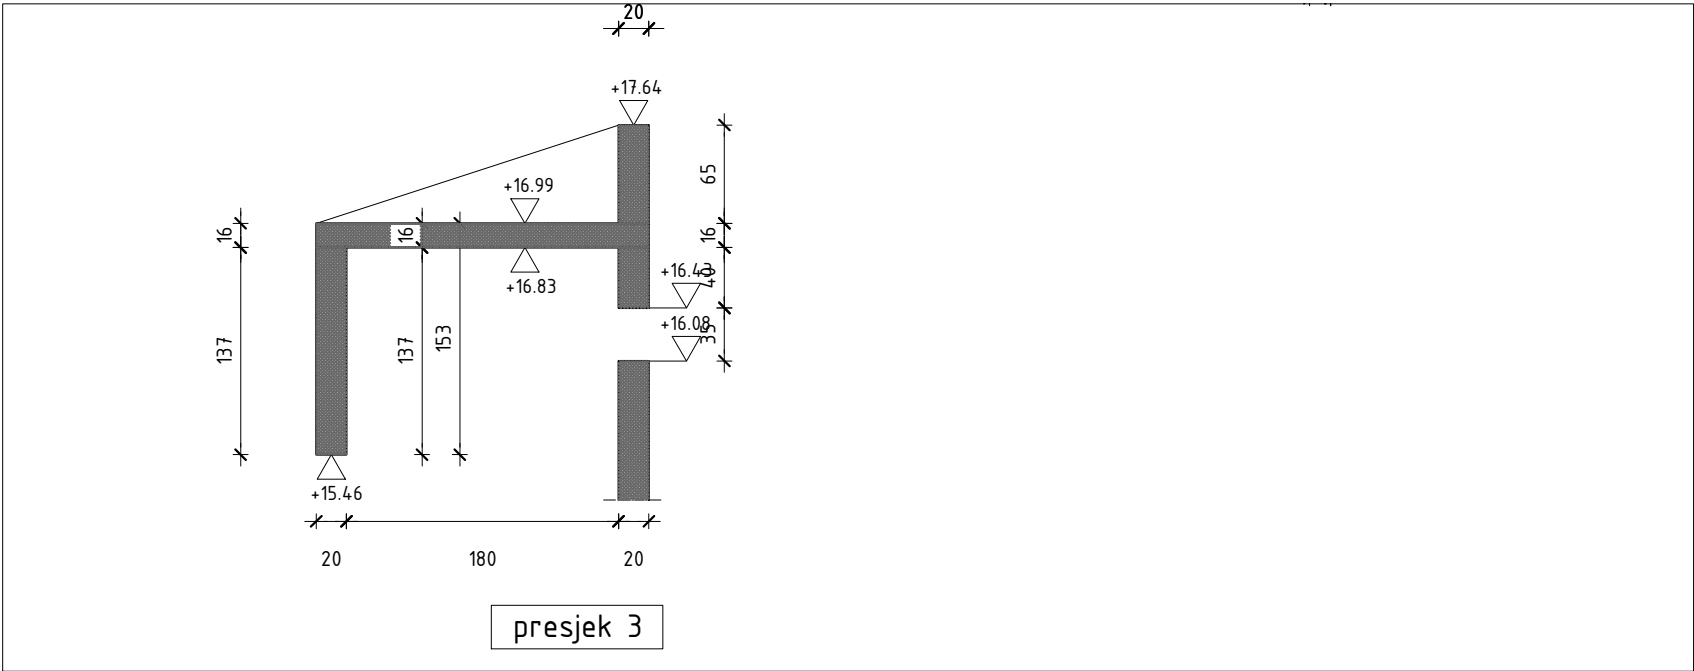

OPLATA
POTKROVLJA

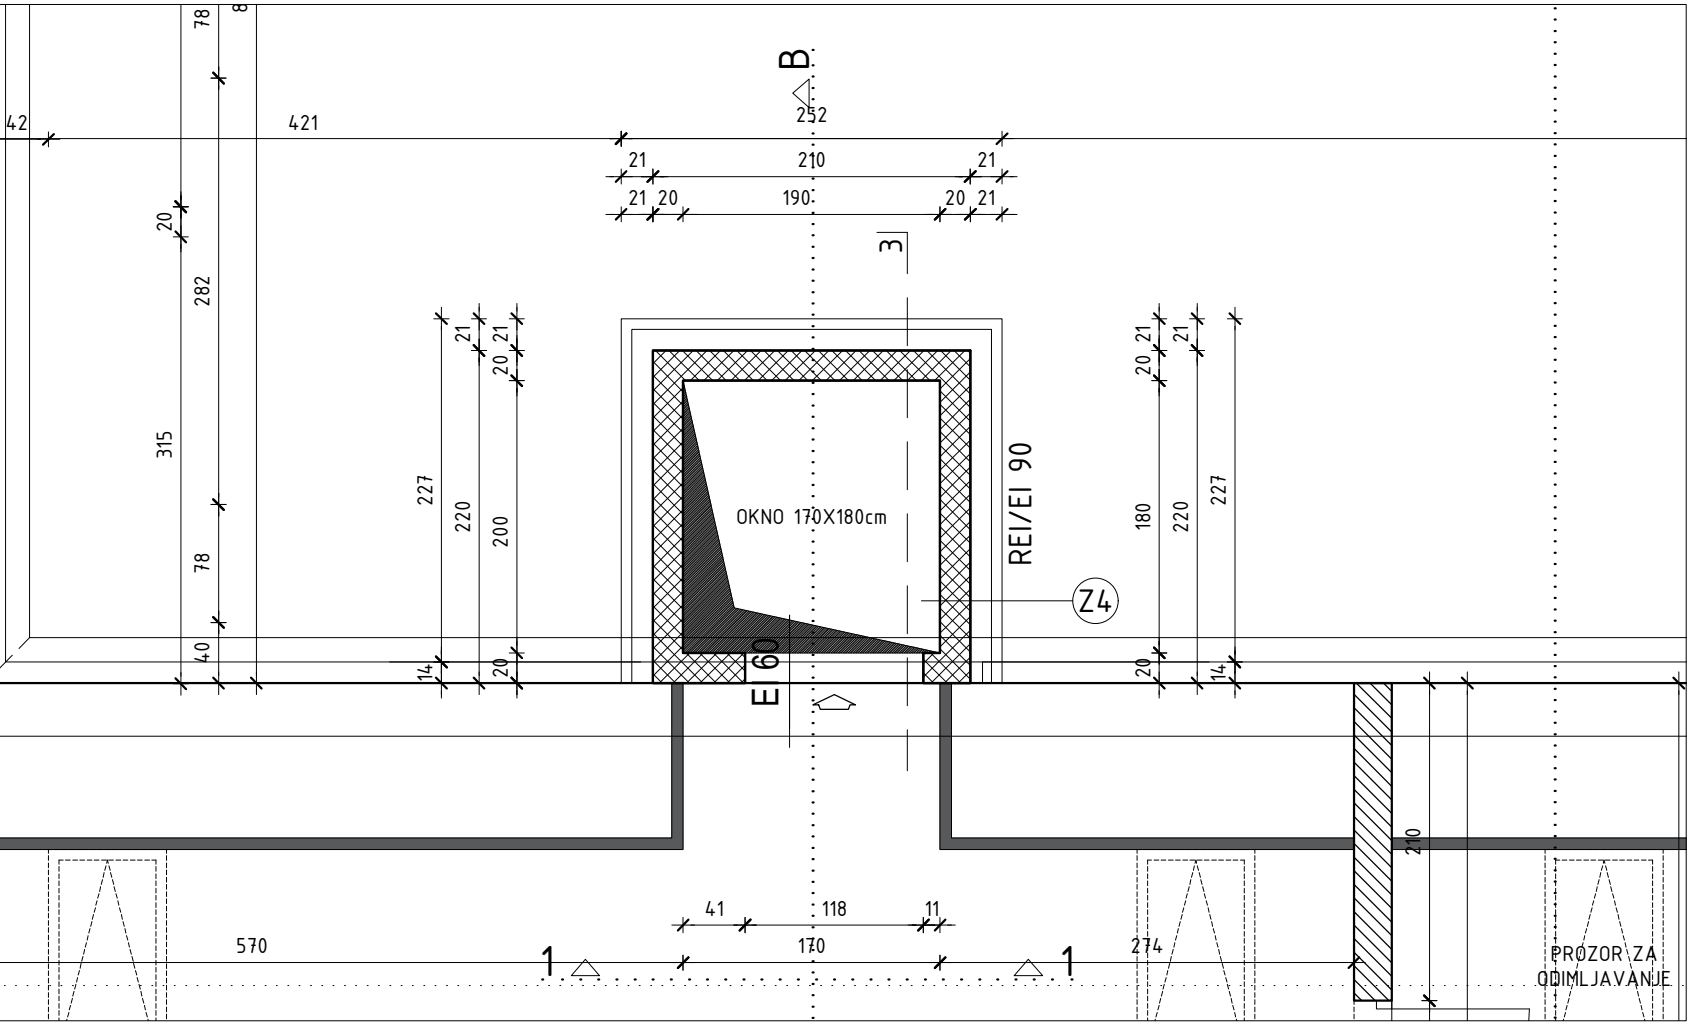

TLOCRT
POTKROVLJA

- Z1**

 - silikatna žbuka d=0,3cm
 - polimerna žbuka d=0,5cm
 - mineralna vuna d=14cm
 - polimercem. ljepilo d=0,5cm
 - opeka postojeća d=38-91cm
 - produžna žbuka nova
- Z2**

 - silikatna žbuka d=0,3cm
 - polimerna žbuka d=0,5cm
 - mineralna vuna d=5cm
 - polimercem. ljepilo d=0,5cm
 - ab vijenac
- Z3**

 - sanacijska žbuka
 - xps d=12cm
 - polimercem. ljepilo d=0,5cm
 - opeka postojeća d=38-91cm
 - žbuka
- Z4**


 - dekorativna mreža (isteg)
 - metalna potkonstrukcija
 - silikatna žbuka d=0,3cm
 - polimerna žbuka d=0,5cm
 - mineralna vuna d=14cm
 - polimercem. ljepilo d=0,5cm
 - AB zid d=20,0 cm
- Z5**

 - dekorativna mreža (isteg)
 - metalna potkonstrukcija
 - silikatna žbuka d=0,3cm
 - polimerna žbuka d=0,5cm
 - kombi ploča d=8,0 cm
 - T.I. MW d=16,0cm između potk. (10/16)
 - Pe folija
 - PP gips-kart. ploče d=3x1,5cm

-
- NOVI ZID/STUP - AB
-
- NOVI ZID - OPEKA
-
- NOVI ZID - GIPSKARTON d=15cm
-
- NOVI ZID - PP GIPSKARTON d=15cm
/ PROTUPOŽARNI KANAL

±0,00=aps 111.00

NOVO STANJE IZMJENA I DOPUNA		VRSTA PROJEKTA		SADRŽAJ	
ARHITEKTONSKI BIRO AGORA d.o.o. SMIČKLASOVA 7A, KARLOVAC, tel. (047) 655 919		IZVEDBENI PROJEKT		TLOCRT POTKROVLJA OPLATA POTKROVLJA MJ 1:50	
INVESTITOR VELEUČILIŠTE U KARLOVCU TRG J.J.STROSSMAYERA 9, KARLOVAC OIB: 62820859976		PROJEKTANT PETRA JURČEVIĆ, d.i.a.			
GRADEVINA REKONSTRUKCIJA, UREĐENJE I PRENAMJENA POST. ZGRADE "VOJNE BOLNICE" U STUDENTSKI DOM VJEKOSLAVA KARASA 8, KARLOVAC k.č.br. 992/4, k.o. KARLOVAC II		PROJEKTANT NIKOLINA MARADIN, d.i.a.			
		SURADNIK DANKO JANČIĆ, teh.			
		DIREKTOR PETRA JURČEVIĆ, d.i.a.			
		DATUM IZRADE 07/2026	BROJ PROJEKTA 26-12-11/18-ID/26	LIST 5	

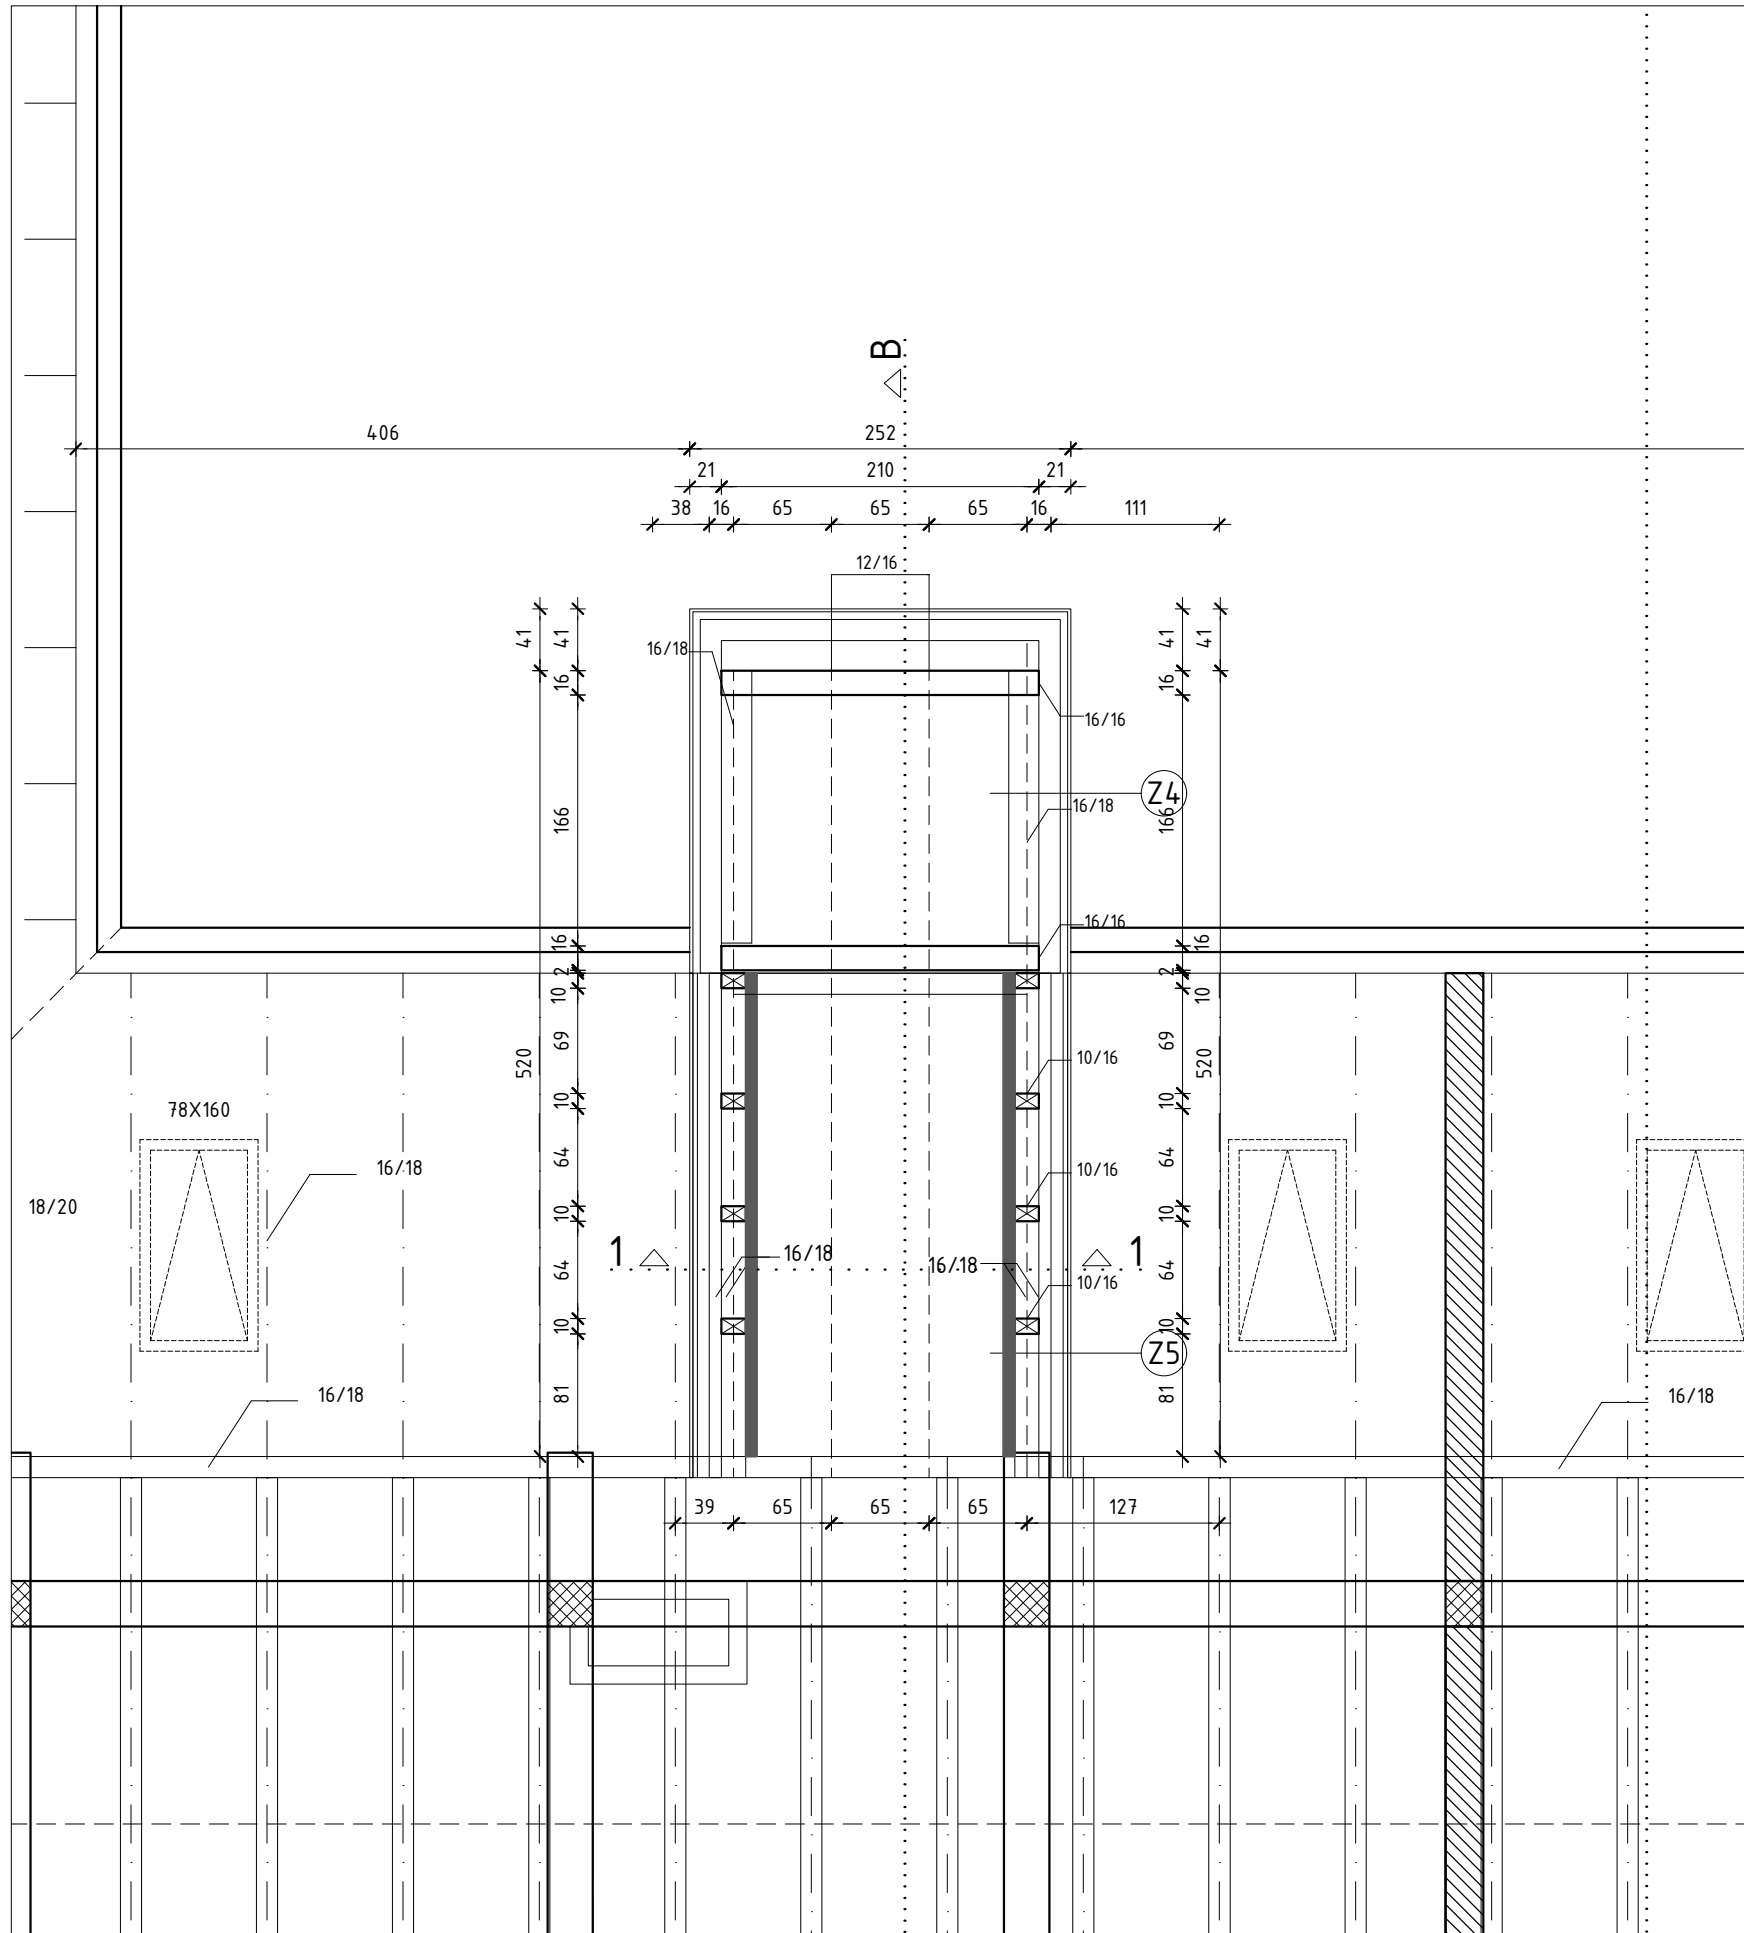


TLOCRT
KROVIŠTA

- Z1**
- silikatna žbuka d=0,3cm
 - polimerna žbuka d=0,5cm
 - mineralna vuna d=14cm
 - polimercem. ljepilo d=0,5cm
 - opeka postojeća d=38-91cm
 - produžna žbuka nova
- Z2**
- silikatna žbuka d=0,3cm
 - polimerna žbuka d=0,5cm
 - mineralna vuna d=5cm
 - polimercem. ljepilo d=0,5cm
 - ab vijenac
- Z3**
- sanacijska žbuka
 - xps d=12cm
 - polimercem. ljepilo d=0,5cm
 - opeka postojeća d=38-91cm
 - žbuka
- Z4**
- dekorativna mreža (isteg)
 - metalna potkonstrukcija
 - silikatna žbuka d=0,3cm
 - polimerna žbuka d=0,5cm
 - mineralna vuna d=14cm
 - polimercem. ljepilo d=0,5cm
 - AB zid d=20,0 cm
- Z5**
- dekorativna mreža (isteg)
 - metalna potkonstrukcija
 - silikatna žbuka d=0,3cm
 - polimerna žbuka d=0,5cm
 - kombi ploča d=8,0 cm
 - T.I. MW d=16,0cm između potk. (10/16)
 - Pe folija
 - PP gips-kart. ploče d=3x1,5cm

-  NOVI ZID/STUP - AB
-  NOVI ZID - OPEKA
-  NOVI ZID - GIPSKARTON d=15cm
-  NOVI ZID - PP GIPSKARTON d=15cm / PROTUPOŽARNI KANAL

±0,00=aps 111.00

NOVO STANJE IZMJENA I DOPUNA		VRSTA PROJEKTA		SADRŽAJ	
ARHITEKTONSKI BIRO AGORA d.o.o. SMIČKLASOVA 7A, KARLOVAC, tel. (047) 655 919		IZVEDBENI PROJEKT		TLOCRT KROVIŠTA MJ 1:50	
		PROJEKTANT PETRA JURČEVIĆ, d.i.a.			
INVESTITOR VELEUČILIŠTE U KARLOVCU TRG J.J.STROSSMAYERA 9, KARLOVAC OIB: 62820859976		PROJEKTANT NIKOLINA MARADIN, d.i.a.			
		SURADNIK DANKO JANČIĆ, teh.			
GRAĐEVINA REKONSTRUKCIJA, UREĐENJE I PRENAMJENA POST. ZGRADE "VOJNE BOLNICE" U STUDENTSKI DOM VJEKOSLAVA KARASA 8, KARLOVAC k.č.br. 992/4, k.o. KARLOVAC II		DIREKTOR PETRA JURČEVIĆ, d.i.a.			
		DATUM IZRADE 07/2026	BROJ PROJEKTA 26-12-11/18-ID/26	LIST 6	

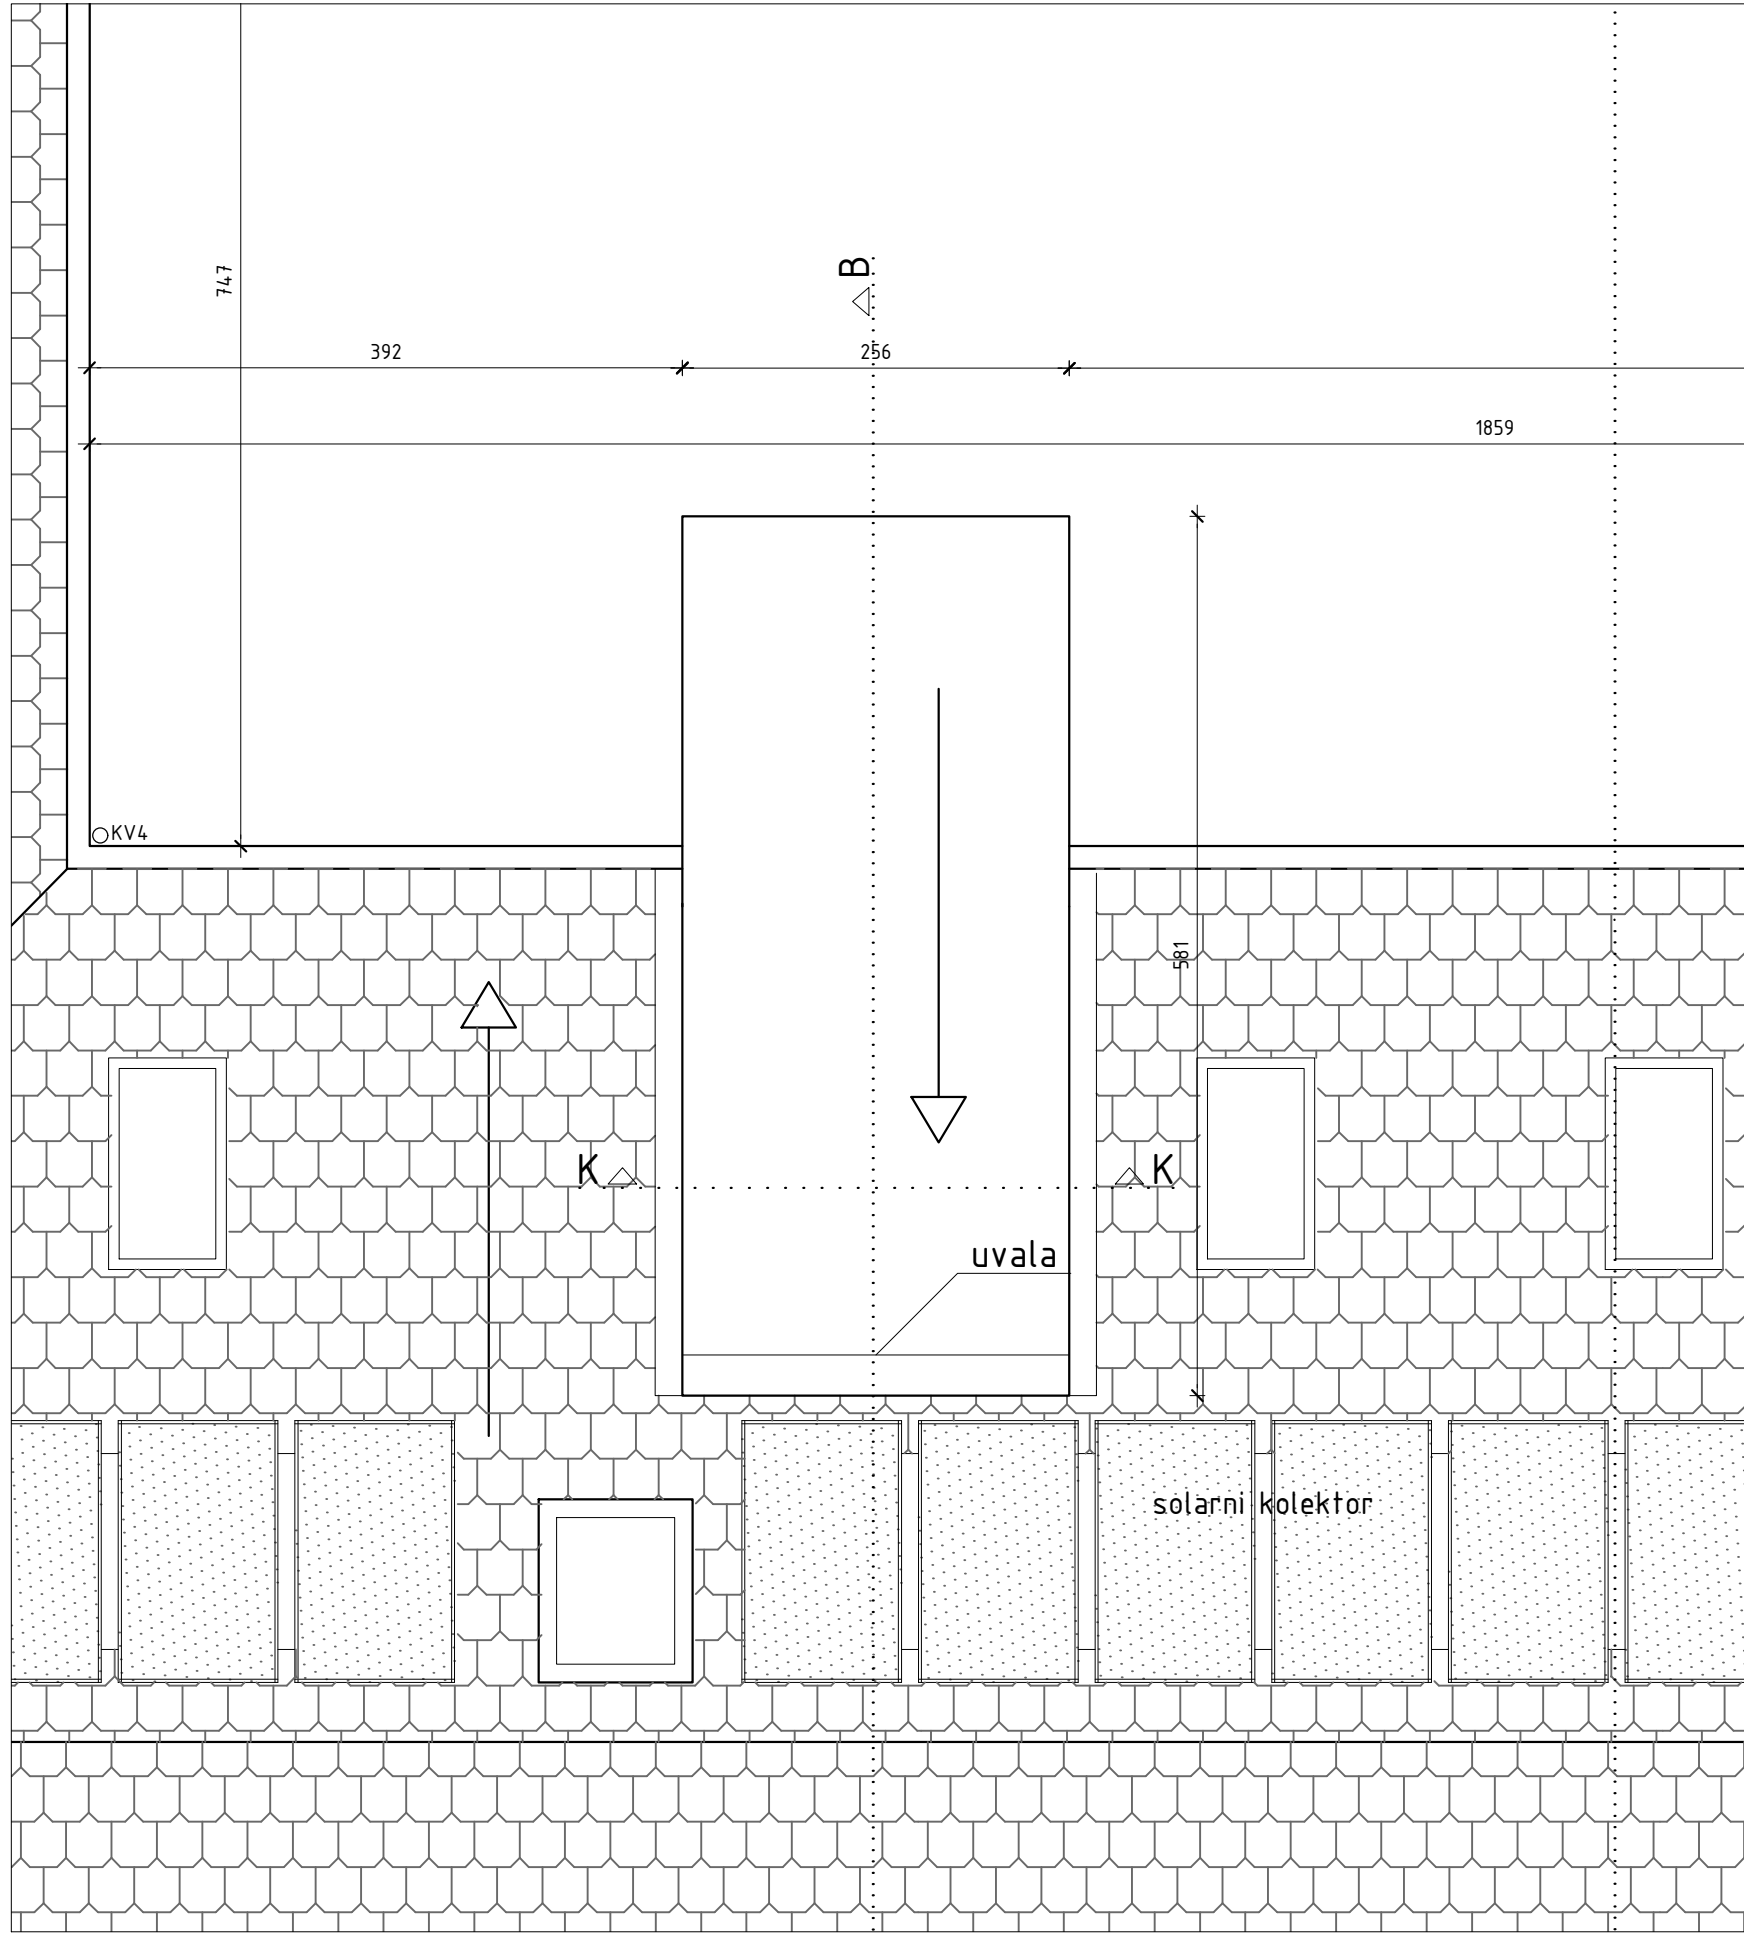

TLOCRT
KROVNIH PLOHA


±0,00=aps 111.00



N O V O S T A N J E I Z M J E N A I D O P U N A		VRSTA PROJEKTA IZVEDBENI PROJEKT	SADRŽAJ TLOCRT KROVNIH PLOHA MJ 1:50
ARHITEKTONSKI BIRO AGORA d.o.o. SMIČIKLASOVA 7A, KARLOVAC, tel. (047) 655 919		PROJEKTANT PETRA JURČEVIĆ, d.i.a.	
INVESTITOR VELEUČILIŠTE U KARLOVCU TRG J.J.STROSSMAYERA 9, KARLOVAC OIB: 62820859976		PROJEKTANT NIKOLINA MARADIN, d.i.a.	
GRAĐEVINA REKONSTRUKCIJA, UREĐENJE I PRENAMJENA POST. ZGRADE "VOJNE BOLNICE" U STUDENTSKI DOM VJEKOSLAVA KARASA 8, KARLOVAC k.č.br. 992/4, k.o. KARLOVAC II		SURADNIK DANKO JANČIĆ, teh.	
		DIREKTOR PETRA JURČEVIĆ, d.i.a.	
		DATUM IZRADE 07/2026	BROJ PROJEKTA 26-12-11/18-ID/26
			LIST 7



- M1** - ker. pl. u ljeplju d=2,0cm
- cem. glazura d=5cm
- Pe folija
- EPS d=2x1,5cm
- AB ploča d=8,0cm
- Pe folija
- nasip šule
- postojeci svod-opeka d=15,0cm
- žbuka
- M1a** - ker. pl. u ljeplju d=2,0cm
- cem. glazura d=4-5cm
- Pe folija
- EPS d=2x1cm
- AB ploča d=8,0cm
- Pe folija
- nasip šule
- postojeci svod-opeka d=15,0cm
- žbuka
- M2** - PVC pod d=0,5cm
- cem. glazura d=1cm
- Pe folija
- EPS d=2x1,1 cm
- AB ploča d=8,0cm
- Pe folija
- nasip šule
- postojeci svod-opeka d=15,0cm
- žbuka
- M3** - ker. pl. u ljeplju d=2,0cm
- cem. glazura d=5cm
- Pe folija
- EPS d=2x1,1 cm
- AB ploča d=8,0cm
- sp. strop
- M3a** - ker. pl. u ljeplju d=2cm
- polimer cementna hidroizolacija
- cem. glazura d=4-5cm
- Pe folija
- EPS d=2x1 cm
- AB ploča d=12cm+greda 38cm
- sp. strop
- M4** - PVC pod d=0,5cm
- cem. glazura d=7cm
- Pe folija
- EPS d=2x1,1 cm
- AB ploča d=12cm+greda 38cm
- sp. strop
- M5** - cementni pod
- cem. glazura d=6cm
- Pe folija
- EPS d=2x1cm
- AB ploča d=16cm
- sp. strop
- M5a** - cementni pod
- cem. glazura d=7cm
- Pe folija
- EPS d=2x1,1cm
- AB ploča d=16cm
- sp. strop
- Z1** - silikatna žbuka d=0,3cm
- polimerna žbuka d=0,5cm
- mineralna vuna d=14cm
- polimer cem. ljeplilo d=0,5cm
- opeka postojeća d=38-91cm
- produžna žbuka nova
- Z2** - silikatna žbuka d=0,3cm
- polimerna žbuka d=0,5cm
- mineralna vuna d=5cm
- polimer cem. ljeplilo d=0,5cm
- ab vijenac
- Z3** - sanacijska žbuka
- xps d=12cm
- polimer cem. ljeplilo d=0,5cm
- opeka postojeća d=38-91cm
- žbuka
- Z4** - dekorativna mreža (listeg)
- metalna potkonstrukcija
- silikatna žbuka d=0,3cm
- polimerna žbuka d=0,5cm
- mineralna vuna d=14cm
- polimer cem. ljeplilo d=0,5cm
- AB zid d=20,0 cm
- Z5** - dekorativna mreža (listeg)
- metalna potkonstrukcija
- silikatna žbuka d=0,3cm
- polimerna žbuka d=0,5cm
- kombi ploča d=8,0 cm
- T.I. HW d=16,0cm između potk. (10/16)
- Pe folija
- PP gips-kart. ploče d=3x15cm
- K1** - biber crijep
- letve 3/5cm
- kontraletna 5/5cm
- paropropusna folija
- OSB ploče d=2,4cm
- gredica 6x4cm-ventilirani sloj
- rogovi 16/18
- T.I. d=16,0cm između rogova
- Pe folija
- PP gips-kart. ploče d=3x15cm
- K2** - šljunak 6cm
- geotekstil
- PVC hidroizolacija
- kamena vuna/xps 16,0cm
- parna brana
- beton za pad 4,0-9,0cm
- AB ploča 16cm
- K3** - T.I. d=16,0cm
- Pe folija
- PP gips-kart. ploče d=2x15cm

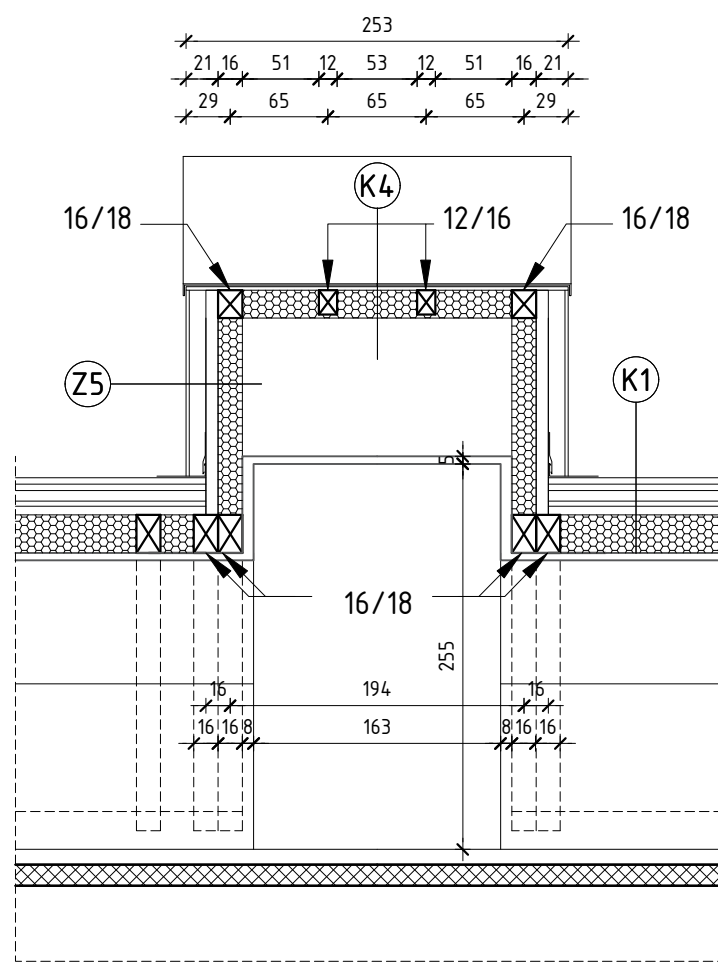





DETALJ KK

PRESJEK B-B


- SPUŠTENI STROP
- PP GIPS-KARTONSKA OBLOGA 3X1,5cm

POSTOJEĆI TEMELJ
(DUBINA TEMELJA PRETPOSTAVLJENA)
PREDVIJETI PODBETONIRAVANJE POSTOJEĆEG TEMELJA

NOVO STANJE		VISTA PROJEKTA		SADRŽAJ	
ARHITEKTONSKO BIRÓ AGORA d.o.o. SPRŠKALOVA 1A, KARLOVAC, HR. 10011 605 919		IZVEDBENI PROJEKT		PRESJEK B-B DETALJ KK MJ 1:50	
INVESTITOR VELEUČILIŠTE U KARLOVCU TRG J.J. STROSSMAYERA 9, KARLOVAC OIB: 62820859916		PROJEKTANT PETRA JURČEVIĆ, d.i.a.			
SODRŽAVNA REKONSTRUKCIJA, UREĐENJE I PRENAMJENA POST. ZGRADE "VOJNE BOLNICE" U STUDENTSKI DOM VJEKOSLAVA KARASA 8, KARLOVAC K.C.Ž. 992/4, K.O. KARLOVAC II		ODOBRILO NIKOLINA MARADIN, d.i.a.			
		ODOBRILO DANKO JANIČIĆ, teh.			
		ODOBRILO PETRA JURČEVIĆ, d.i.a.			
DATUM IZDAJE 07/2026		BROJ PROJEKTA 26-12-11/18-07/26		LIST 8	

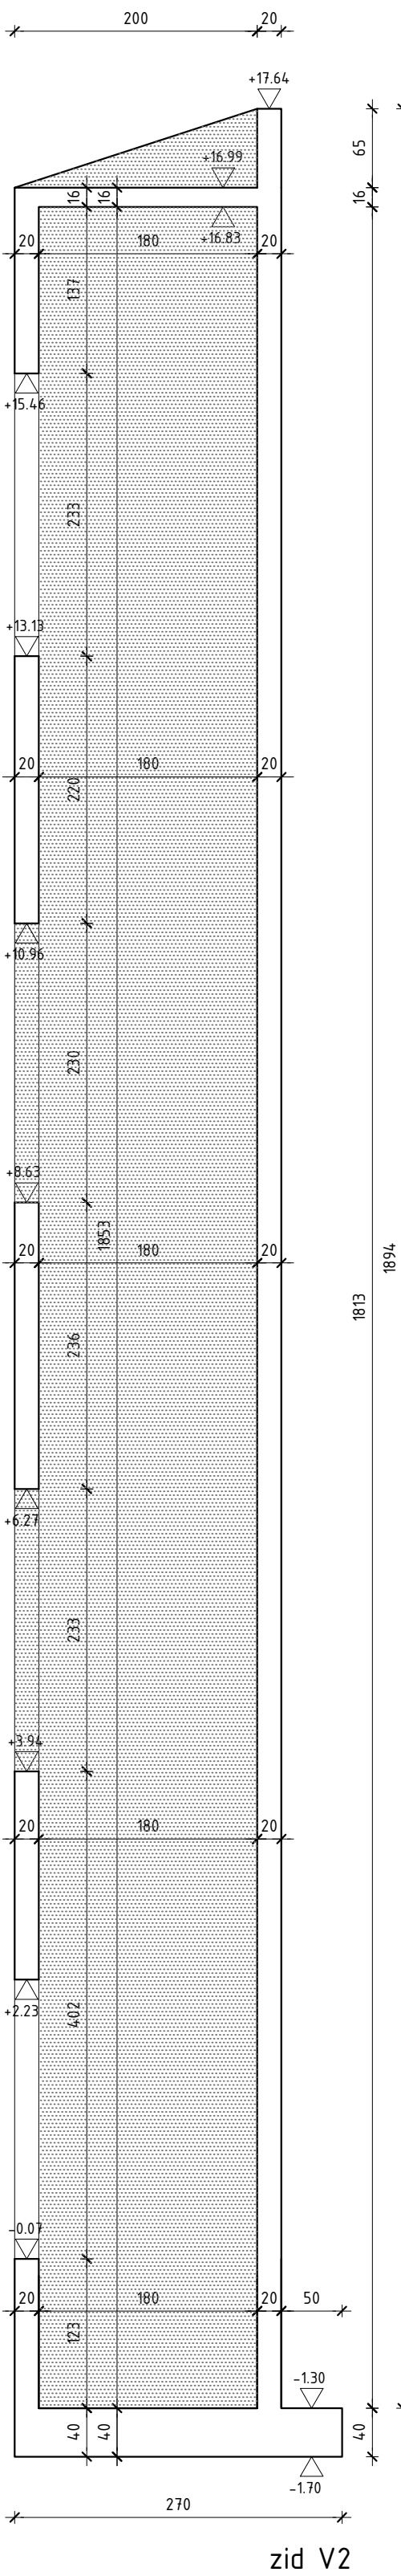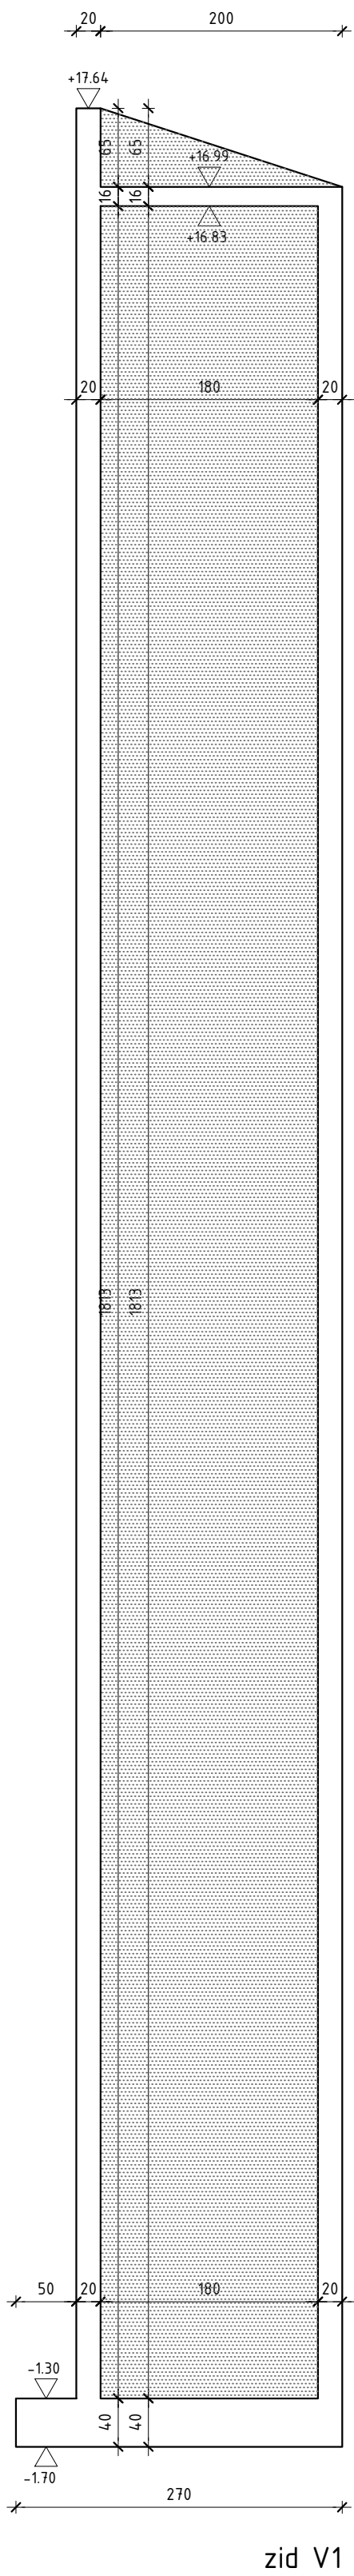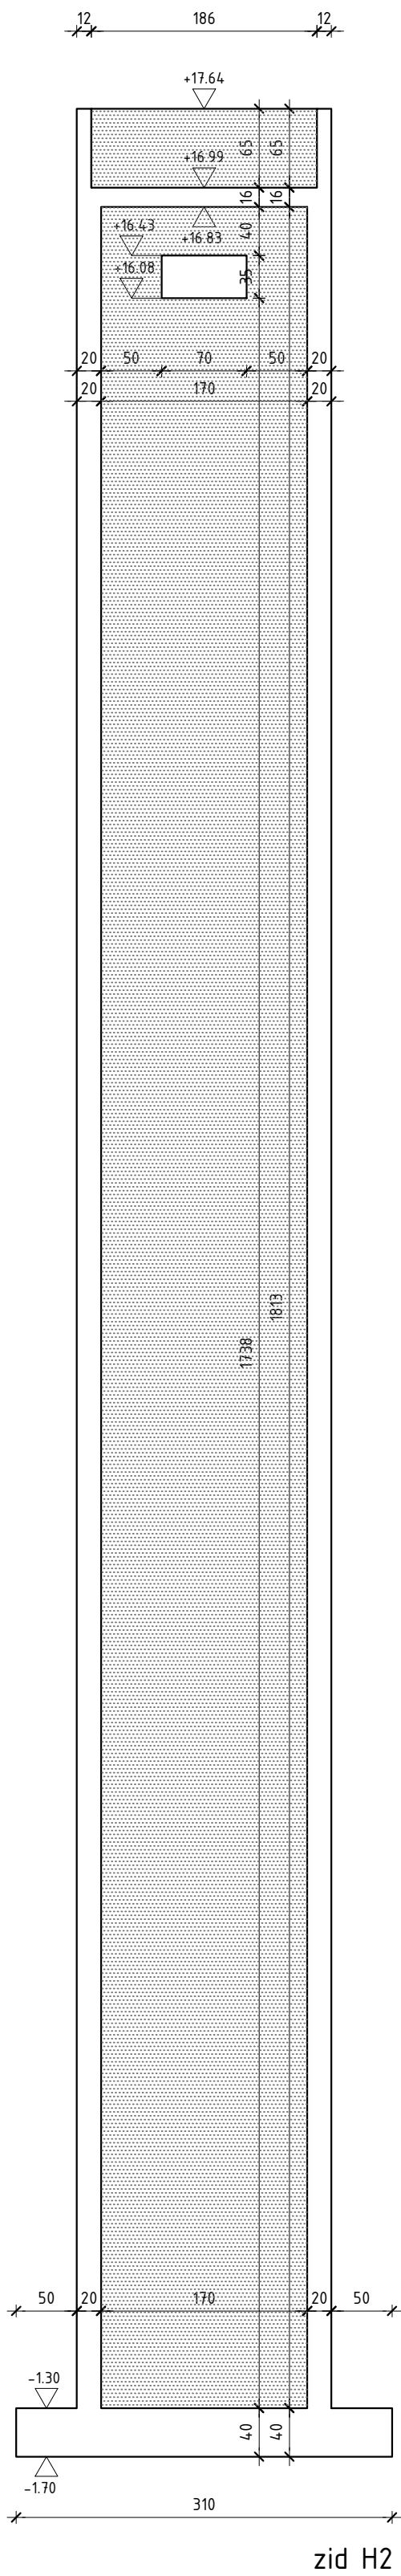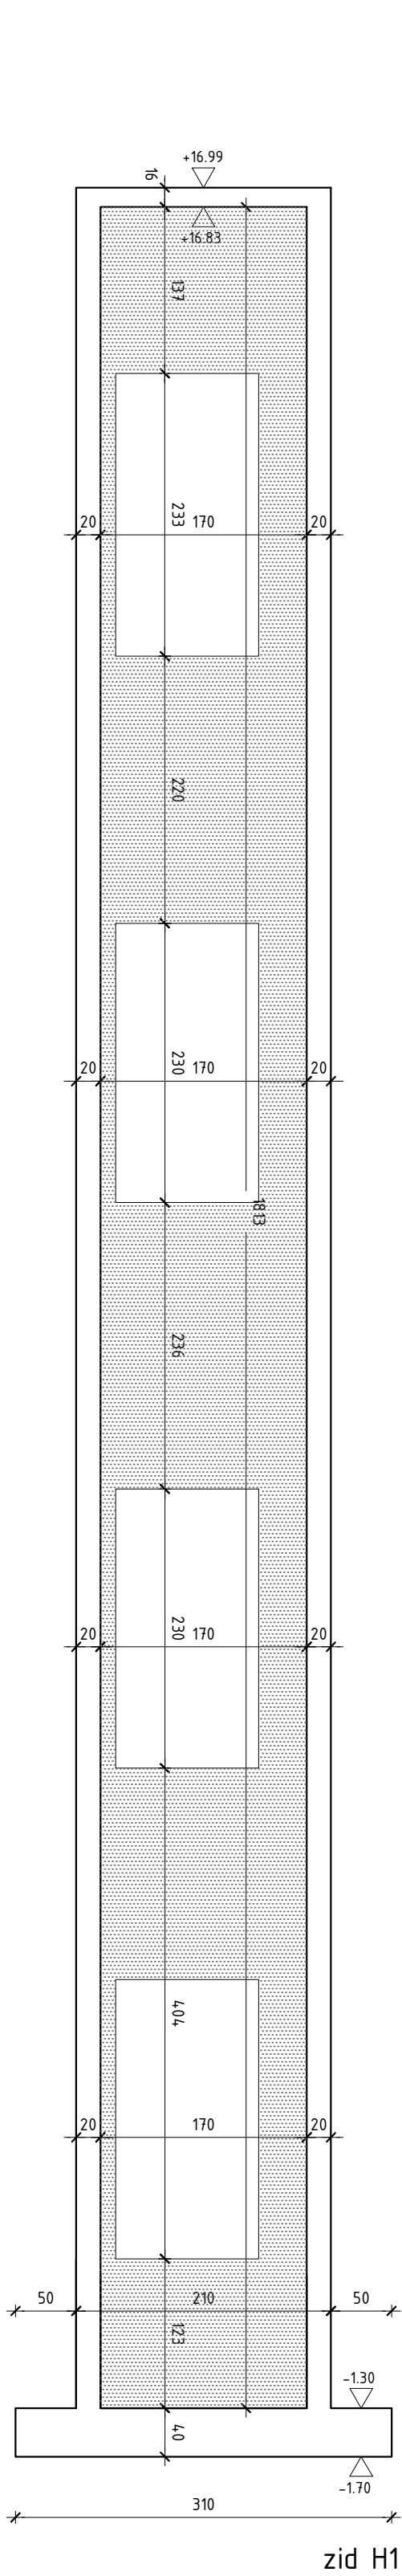

±0,00=aps 111.00

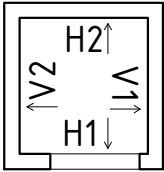

N O V O S T A N J E I Z M J E N A I D O P U N A		VRSTA PROJEKTA IZVEDBENI PROJEKT		SADRŽAJ POGLED NA ZIDOVE MJ 1:50	
ARHITEKTONSKI BIRO AGORA d.o.o. SMIČKLASOVA 7A, KARLOVAC, teli. (047) 655 919		PROJEKTANT PETRA JURČEVIĆ, d.i.a.			
INVESTITOR VELEUČILIŠTE U KARLOVCU TRG J.J.STROSSMAYERA 9, KARLOVAC OIB: 62820859976		PROJEKTANT NIKOLINA MARADIN, d.i.a.			
GRADEVINA REKONSTRUKCIJA, UREĐENJE I PRENAMJENA POST. ZGRADE "VOJNE BOLNICE" U STUDENTSKI DOM VJEKOSLAVA KARASA 8, KARLOVAC k.č.br. 992/4, k.o. KARLOVAC II		SURADNIK DANKO JANIČIĆ, teh.			
		DIREKTOR PETRA JURČEVIĆ, d.i.a.			
		DATUM IZRADE 07/2026	BROJ PROJEKTA 26-12-11/18-ID/26	LIST 9	